


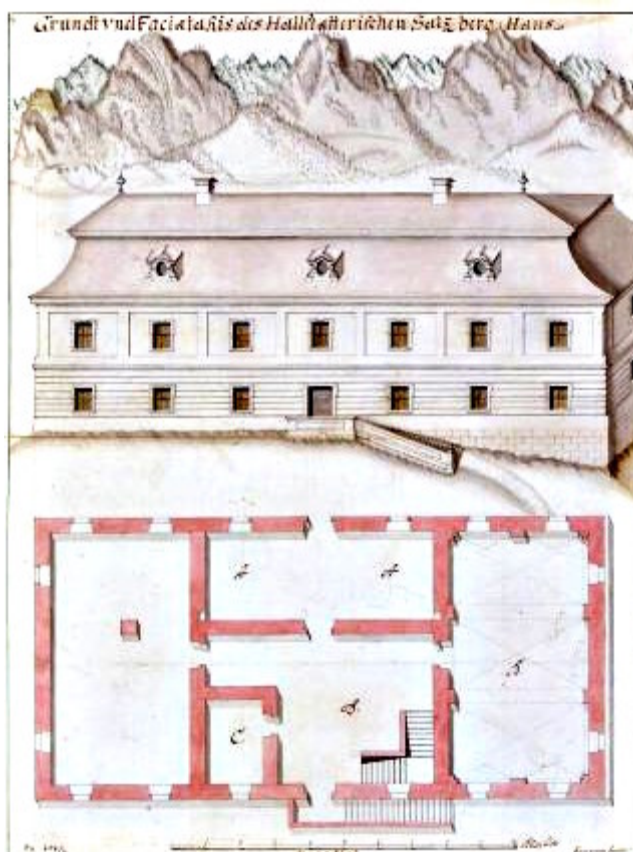

Inhaltsverzeichnis

EINLEITUNG	2
DAS FINANZ- UND HOFKAMMERARCHIV IN WIEN	3
Entwicklung des Archivs	3
Die Bestände des Hofkammerarchivs	4
1. Die Finanzverwaltung vor 1527.	4
2. Die Akten der alten Hofkammer (1527-1749)	4
3. Die Akten der neuen Hofkammer (1762-1848)	5
Die Bestände des Finanzarchivs	5
Für das Untersuchungsgebiet relevante Bestände	6
PLANBESTÄNDE MIT BEZUG ZUM WELTERBEGEBIET.....	7
Signaturen	7
Nichtmetrische Längenmaße	8
Planverzeichnis.....	8
Planfarben	24
PLANWIEDERGABE	25

Einleitung

Hallstatt im oberösterreichischen Salzkammergut gilt als Denkmalgebiet von so herausragender Bedeutung, dass es seit 1997 in die "World Cultural Heritage" Liste der UNESCO aufgenommen ist.

Definiert man Single Factory Towns als Ansiedlungen, in denen ein einziges Unternehmen den gesamten Lebensvollzug strukturiert, so kann Hallstatt als ein europäischer Prototyp dieser Siedlungsform gelten.

Die Verarbeitung der im Salzbergbau Hallstatt gewonnenen Sole erfolgte im historischen Zeitraum seit 1305 und erforderte bereits zu dieser frühen Zeit eine entsprechende Betriebskonzentration mit spezifischen Arbeits- und Organisationsformen sowie Technologien und Transportstrukturen.

Im Rahmen eines Bauforschungsprojekts wird vom Autor das Kerngebiet "Markt", welches 1750 durch eine Brandkatastrophe in wesentlichen Bereichen zerstört und in der Folgezeit baulich überformt wurde, untersucht. Dabei wird mit Hilfe industriearchäologischer Methoden die bauliche beziehungsweise betrieblich-funktionale Entwicklung des Untersuchungsgebietes analysiert und rekonstruiert werden.

In der Folge werden jene Teile der rezenten Bebauungs- und Wegestruktur erfasst, die sich mit der ursprünglichen Struktur decken. Dieser Prozess kann als eine Analogie zu einem Palimpsest gesehen werden, dessen getilgter, ursprünglicher Text noch durchschimmert und möglicherweise den neueren Text beeinflusst oder gar prägt. Im Vergleich zur gegenwärtigen Nutzung des Untersuchungsgebietes als Wohn- und Gewerbegebiet soll die Beständigkeit und Tauglichkeit der ursprünglich industriellen städtebaulichen Muster für spätere Umnutzungen aufgezeigt werden.

Im Zuge einer Quellenedition werden alle greifbaren Katastralmappen, Lage- und Baupläne aus den verschiedensten Archivbeständen inventarisiert und mit modernster Bildverarbeitungstechnologie digital erfasst. Ohne dabei die Originale weiter zu berühren und damit zu gefährden, werden in der Folge diese Datensätze in getrennt gehaltenen Layern "digital restauriert". Durch diese Vorgangsweise können die Planinhalte verdeutlicht werden, ohne dass dabei die überkommene Bildinformation verloren geht.

Mit dieser Arbeit wird ein Zwischenergebnis der Quellenedition, die Planbestände des Wiener Finanz- und Hofkammerarchivs vorgelegt.

Das Finanz- und Hofkammerarchiv in Wien

In der Hofkammer wurde bis 1848 die zentrale Finanzverwaltung der Habsburgermonarchie durchgeführt. Zu den Aufgaben der Hofkammer zählten neben der eigentlichen Finanzverwaltung auch die Agenden von Wirtschaft, Handel, Bergbau, Bauten, Kredit, Geldwesen und Verkehr. Darüber hinaus wurden auch die Repräsentations- und Hofstaatsauslagen verwaltet. Der umfangreiche schriftliche Verkehr der Hofkammer wurde in einem eigenen Archiv gesammelt, welches in seiner Eigenart immer noch besteht und als eine Abteilung des Österreichischen Staatsarchivs geführt wird.

Seit 1848 ist das Hofkammerarchiv im 1. Wiener Gemeindebezirk in der Johannesgasse 6 eingerichtet. Die Akten des Finanzarchivs liegen im Zentralarchiv des Österreichischen Staatsarchivs in Wien - Erdberg.

Die Direktion für beide Abteilungen befindet sich im Hofkammerarchiv, wo bereits Franz Grillparzer als Direktor tätig war.

Entwicklung des Archivs¹

Das Hofkammerarchiv ist das älteste Archiv Wiens. Die erste Erwähnung findet sich 1578 unter dem Namen "alte Kammerregistratur". Die Hofkammer, 1527 von Ferdinand I. begründet, wurde im Lauf der Jahrhunderte zu einem "Superministerium", einem Vorläufer eines Finanz-, Handels-, Wirtschafts-, Bergbau- und Verkehrsministeriums. Ihre alten "Acta" wurden im 16. Jahrhundert von der laufenden Registratur getrennt, in eigenen Räumlichkeiten untergebracht und von einem eigens dafür bestellten Beamten betreut.

Die Archivräumlichkeiten befanden sich ab 1583 im alten Kaiserspital, am Ort des heutigen Ballhausplatzes.² Im Jahre 1848 wurde unter der Archivdirektion Franz Grillparzer das mittlerweile stark gewachsene Archiv übersiedelt. Das für diesen Zweck geschaffene Bauwerk, der "Neubau" in der Johannesgasse gilt als der älteste Archivzweckbau Österreichs.

Das Gebäude bildet mit der originalen Archiveinrichtung, (u. a. Direktionszimmer Grillparzers) ein einzigartiges herausragendes Ensemble der Biedermeierzeit. Aus denkmalschützerischen Überlegungen wurde das Hofkammerarchiv auch nicht in das Zentralarchiv in Wien-Erdberg übersiedelt, sondern blieb in seinem ursprünglichen Ort einheitlich erhalten.

Die Hofkammer selbst wurde 1848 durch mehrere Ministerien ersetzt, der Name Hofkammerarchiv blieb jedoch erhalten³, wohl auch um Verwechslungen mit dem Finanzarchiv zu vermeiden. Hofkammerarchiv und Finanzarchiv blieben sich inhaltlich nahe, und wurden aus Einsparungsgründen 1947 miteinander vereinigt.

Die Bestände des Hofkammerarchivs

Die Bestände des Hofkammerarchivs umfassen, verteilt auf sieben Geschoßen mit je 270 Quadratmetern, 70 000 archivalische Einheiten.

Nach ihrer Entstehungszeit erfolgte eine Unterteilung in drei Gruppen:

1. Die Finanzverwaltung vor 1527.

Um 1500, mit dem Wachsen des habsburgischen Herrschaftsgebietes, wurde eine "Raitkammer"⁴ für die NÖ. Lande eingerichtet. Sie besorgte nicht nur die Verwaltung des Kammerguts sondern auch die Rechtssprechung für die Kammer-Untertanen und die gesamte Rechnungskontrolle. Aus dieser frühen Zeit haben sich wenige Dokumente erhalten. Die älteste Urkunde des Archivs, ein Diplom Friedrichs I., stammt aus dem Jahre 1180. Neben der nur bruchstückhaften Überlieferung wird die Forschung noch dadurch erschwert, dass im 18. und 19. Jahrhundert wesentliche Dokumente der ältesten zentralen Finanzverwaltung vom Hofkammerarchiv an das Haus-, Hof- und Staatsarchiv abgetreten wurden.

Aktenbestände des Hofkammerarchivs dieser Zeit, welche sich auf das Salzkammergut beziehen sind im Fonds 6, "Obderennsisches Salzkammergut", zu finden.

2. Die Akten der alten Hofkammer (1527-1749)

Die zentrale Behördenorganisation welche Ferdinand I. 1527 für sein Herrschaftsgebiet schuf; bestand mit einer kurzen Unterbrechung in ihrer wesentlichen Struktur bis 1848. Aus den ursprünglich zwei Räten (plus Schreibpersonal) entwickelte sich im Laufe der Zeit ein komplexer Verwaltungsapparat. Die Hofkammer stand über den Länderkammern in Wien, Innsbruck, Prag und Pressburg und sorgte mit diesen gemeinsam für die Vermehrung der "ordinari und extraordinari Einnahmen" für Hof und Staat. Die Akten, die aus diesen Vorgängen erwuchsen, bilden heute mit dem Archivfonds "Hoffinanz" das Herzstück des Archivs. Der Fonds wurde nach Ländergruppen gegliedert, im Archiv finden sich eine "Hoffinanz Österreich", eine "Hoffinanz Ungarn", "Hoffinanz Oberösterreich" (=Vorlande und Tirol) und eine "Hoffinanz Innerösterreich". Der Aktenbestand "Hoffinanz Böhmen" wurde nach dem Ersten Weltkrieg an die Tschechoslowakei abgetreten. Eine Unterbehörde der Hofkammer war die niederösterreichische Kammer, die für die Verwaltung der Gefälle von Ober- und Niederösterreich zuständig war. Die Akten der "NÖ Kammer" behandeln den Zeitraum von 1522 bis 1749 und beinhalten auch das gesamte Montanisticum der Monarchie. Damit enthalten diese Bestände auch zahlreiche Quellen zur Geschichte des Salzkammergutes, etwa die Reihen des sogenannten "Münz- und Bergwesen" die sich mit der Verwaltung der Bergwerke befassen.

3. Die Akten der neuen Hofkammer (1762-1848)

Im Zuge der Verwaltungsreformen von Maria Theresia zur Straffung des Staatswesens wurde die altherwürdige Hofkammer 1749 mit der Hofkanzlei zum "Directorium in publicis et Cameralibus" zusammengeschlossen. Die Akten dieser Behörde liegen heute im Allgemeinen Verwaltungsarchiv. Die neue Behörde bewährte sich aber nicht, sodass die Hofkammer neu strukturiert ab 1762 wieder selbständig geführt wurde. Die Verwaltungsaufgaben wurden nunmehr in Sektionen abgewickelt, denen jeweils separate Archivfonds entsprechen. Der Fonds "Bankale" behandelt zunächst einträgliche Mauten, Zölle und Staatsbetriebe, und damit auch das gesamte habsburgische Salinenwesen. Die Bezeichnung "Bankale" rührt daher, dass ursprünglich die Erträge der einträglichsten Gefälle an die Wiener Stadt-Banco verpfändet worden waren. Dieses Institut war mit dem Aufbringen von Bargeld für den Staatshaushalt aus verzinlichen Kapitaleinlagen und der Tilgung der Staatschulden befasst.⁵

Inhaltlich bestehen zwischen dem "Bankale" und dem "Münz- und Bergwesen" das auch für das Montanisticum zuständig war unvermeidliche Überschneidungen. Das "Camemale" behandelt in fast 3000 Faszikeln die kostenintensive Verwaltung der Erbländer.

Aus Aktenbeilagen entstanden die reichen Sammlungen der "Handschriften" (ca. 1300 Titel) und der "Karten- und Pläne" (ca. 15.000 Titel).

Die Bestände des Finanzarchivs

Diese stellen zunächst eine Fortsetzung der Akten des Hofkammerarchivs dar (mit Ausnahme jener Agenden, die 1848 an die neuen Ministerien für Ackerbau, Handel etc. abgegeben wurden). Für die Geschichtsforschung des Salzkammergutes sind die Akten der "Montanabteilung" (1848-1875) und der "Montanistischen Behörden", von Interesse.

Für das Untersuchungsgebiet relevante Bestände

Folgende Bestände des Finanz- und Hofkammerarchivs enthalten Quellen zur Geschichte des inneren Salzkammergutes, und wurden im Rahmen dieser Arbeit gesichtet:

Altes Bancale 1703 - 1764

Bayrisch - Österreichische Akten (1288) 1442 - 1804

Cameralé

Druckschriften

Handschriftensammlung

Finanzarchiv

Gmundner Bancale

Gmundner Documente

Karten- und Pläne

Obderennsisches Salzkammergut, Fonds 6

Oberösterreichische gemischte Gegenstände

Planbestände mit Bezug zum Welterbegebiet

Signaturen

Systematik der Karten und Plänesammlung des Finanz- und Hofkammerarchivs
Wien

A	Übersichtskarten
B	Post- und Straßenkarten
C	Straßenbauten
D	Grenzkarten
E	Maut u. Zollkarten
F	Wasserstraßen
G	Brücken
H	Ausnützung der Wasserkräfte
I	Trockenlegung von Sümpfen
K	Wälder, Gärten, Parks
M	Kriegsschauplätze
N	Maschinen und Schiffe
O	Städte, Stadtteile, Dörfer
P	Bergbau (ohne Salz)
Qa (Qua)	Salzbergwerke
Qb	Salzverlagsorte, Salzstraßen
Ra	Amts- und Bergwerksgebäude
Rb	Schlösser, Kirchen, u. a. Gebäude
S	Varia
T	Atlanten

Nichtmetrische Längenmaße

Die Maßstäbe sind auf vielen der vorliegenden Pläne in "Klaftern" angegeben.

Elle, Wien und Österreich = 2,464 Wiener Fuß⁶ = **0,778 m**⁷

Elle, Gmunden = **0,795 m**⁸

Daumelle, galt im Salzberg und unterschied sich von der Elle, keine Umrechnungsangabe⁹

kleiner Klafter, Gmunden alt = **2,01m** $\mapsto$ kleiner Werkschuh zu 0,335 m¹⁰

großer Klafter, Gmunden alt = **2,15m** $\mapsto$ großer Werkschuh zu 0,358 m¹¹

Kammergutsklafter = **1,785 m**¹²

Klafter, Linzer Maß = **1,816m** $\mapsto$ Schuh zu 0,303 m¹³

1 Schuh, Linzer Maß = 0,642 Wiener Fuß zu 0,316346 m¹⁴ = **0,203 m** [!]

1 Schuech, Hallstätter Holzmaß = **0,301 m**

Bergstäbel, Ausseer Maß = 1,179m $\mapsto$ Schuh zu 0,295 m¹⁵

Bergstäbel, Ausseer Maß = 1,197m $\mapsto$ Schuh zu 0,299 m¹⁶

Bergstäbel, Hallstätter Maß = 1,192m $\mapsto$ Schuh zu 0,298 m¹⁷

Bergstäbel, Hallstätter Maß = 1,195m $\mapsto$ Schuh zu 0,299 m¹⁸

Auf Grundlage einer primäre Quelle¹⁹ kann für den Zeitraum der Wende vom 17. zum 18. Jahrhundert eine Umrechnung der alten Holzmaße im Untersuchungsgebiet durchgeführt werden, die von den in der Sekundärliteratur genannten Umrechnungen leicht abweicht. Dem Caraffischen Visitaionsbericht kann entnommen werden, dass die "Holz Maass dergestalten observirt befunden, dass [...] die stang aber ain Viertel weniger als 9. Wiener Ellen, das ist 22. Schuech und 7 Zahl lang seyn"²⁰

Geht man vom von der Umrechnung der Wiener Elle zu 0,778 m²¹ aus, ergibt sich für $8\frac{3}{4}$ Wiener Ellen²² der Wert von 6,8075m für eine Stange, ein Wert der jenem von Schraml für die Stange angegebenen von 6,807m²³ sehr nahe kommt.

Caraffi gibt als zweites Äquivalent für die Stange die Länge von 22 Schuh und 7 Zoll an, die auch von Schraml²⁴ belegt werden. Bei einer gemittelten Länge der Stange von 6,807 m ergibt sich für diesen Schuh eine Länge von 0,3014 m, die somit zwischen den von Schraml angegebenen Kammergutsfuß von 0,2975 m und dem Wiener Fuß von 0,31608 m liegt. Auffällig ist, wie nahe dieser Schuh von 0,3014 m beim Viertel des Hallstätter Bergstäbels von 0,299m liegt; die Abweichung beträgt etwa ½%.

1 Stange = 6,805 m

1 Schuech = 0,301 m

1 Zahl = 2,51 cm

Planverzeichnis

In der vorliegenden Tabelle können Begriffe mit Hilfe der Funktion "Suchen" im Menü Bearbeiten gefunden werden.

Pläne, welche bereits digital erfasst sind, sind über die Signatur mit einem Hyperlink verbunden. Ein Doppelklick auf die farbige Signatur (z. B. [Rb 530/3](#)) führt direkt zum Dokument.

WORLD CULTURAL HERITAGE HALLSTATT-DACHSTEIN SALZKAMMERGUT CULTURAL LANDSCAPE
DIE PLANBESTÄNDE IM FINANZ- UND HOFKAMMERARCHIV WIEN

H - 109/2	Hallstatt Ortschaft: Salzberg	Planinhalt: Übersichtsplan des gesamten Bergbaus	Datum: 1837	Plantyp: Grundriss, Profilriss	Maßstab:	Autor: Kopie von Schwing	Format: 58 x 45,3 cm	Quelle: Bergwesen Präs. Nr. 1560	Münz- und 13965,
H - 110	Hallstatt Ortschaft: Salzberg	Planinhalt: Detail Abstützung im unteren Wasserberg	Datum:	Plantyp: Grundriss	Maßstab:	Autor: o. N.	Format: 32 x 46,4 cm	Handschrift Nr. 627, Relation ü. d. 1781 Skgt. Visitation d. Hofschreiberamt u. Marktgericht Hallstatt betr., fol. 26	
H - 111	Hallstatt Ortschaft: Salzberg	Planinhalt: Hangbefestigung zum Mühlbach hin, zur Sicherung des Sulzstrenns unterhalb des Josephsbergs	Datum:	Plantyp: Grundriss, Vogelpers pektive	Maßstab: 1 : 288	Autor: o. N.,	Format: 23,8 x 34,5 cm	Handschrift Nr. 627, Relation ü. d. 1781 Skgt. Visitation d. Hofschreiberamt u. Marktgericht Hallstatt betr., fol. 238	
H - 112	Hallstatt Ortschaft: Gosauzwang	Planinhalt: Tragwerkserneuerung, Provisorische Leitungsführung ähnlich dem alten Zwang, Holzgerüstung, Höhendifferenz 12°2' im Fallen resp. 10°4' im Steigen	Datum:	Plantyp: Aufriss	Maßstab: 1 : 288	Autor: o. N.,	Format: 26,3 x 70,8 cm	Handschrift Nr. 627, Relation ü. d. 1781 Skgt. Visitation d. Hofschreiberamt u. Marktgericht Hallstatt betr., fol. 242 Ortschaft: Salzberg, Lageplan	
K - 76	Hallstatt Ortschaft: Salzberg	Planinhalt: Waldungen am Hallstätter Salzberg. 1814 Kirchenthal, Kreuzberg, Sieg, Schichling, Objekte am Salzberg	Datum: 1814	Plantyp: Grundriss	Maßstab: 1 : 7800	Autor: Ramsau er, Johann Georg,	Format: Münz- und 46,6 x 7305 ex 1815, 24. 4. 84,2 cm 1815	Bergwesen	
N - 22/15	Hallstatt Ortschaft: Gosauzwang	Planinhalt: Gosauzwangbrücke Pfeilerhüttchen Gosauzwangbrücke nach Fertigstellung, der alte fünffache Sulzstrenn, die neue Soleleitung	Datum: ohne vor 1762	Plantyp: Vogelpers pektive	Maßstab:	Autor: o. N.	Format: Kameral, Fasz. 8, 120 47,8 x 73 ex 1762 cm		
N - 22/16	Hallstatt Ortschaft: Gosauzwang	Planinhalt: Gosauzwangbrücke Pfeilerhüttchen Gosauzwangbrücke nach Fertigstellung, der alte fünffache Sulzstrenn, die neue Soleleitung	Datum: ohne vor 1762	Plantyp: Vogelpers pektive	Maßstab:	Autor: o. N.	Format: Kameral, Fasz. 8, 120 47,8 x 73 ex 1762 cm		
N - 347	Hallstatt Ortschaft: Salzberg	Planinhalt: Häusel beim Kaiserin Christina Berg, 1781 Vorschlag zur Errichtung einer Schmiede	Datum: 1781	Plantyp: Grundriss EG	Maßstab:	Autor: o. N.	Format: Handschrift Nr. 627, 33,5 x 21,4 cm Relation ü. d. 1781 Skgt. Visitation d. Hofschreiberamt u. Marktgericht Hallstatt betr., fol. 44		
Qa 62	Hallstatt Ortschaft: Salzberg	Planinhalt: Kaiserin Christina und Graf Friedrich Stollen	Datum: 1782	Plantyp: Grundriss, Profil	Maßstab:	Autor: o. N.	Format: Gmundner Banca, rot 55 x 32,5 973, fol. 590 cm		

WORLD CULTURAL HERITAGE HALLSTATT-DACHSTEIN SALZKAMMERGUT CULTURAL LANDSCAPE
DIE PLANBESTÄNDE IM FINANZ- UND HOFKAMMERARCHIV WIEN

Qa 63	Hallstatt Ortschaft: Salzberg	Planinhalt: Niedergang der Werke (Wehren) Pröller und Graf Proscau im Bereich Kaiser Leopoldi Berg	Datum: 1773	Plantyp: Grundriss, Profil	Maßstab:	Autor: o. N.	Format: 80 x 78 973, fol. 41	Material: Gmundner Bancal, rot
Qa 65	Hallstatt [?] Ortschaft: Salzberg	Planinhalt: Salinenanlagen, Pläne: Wasserbauten, Idealtypen von Werken	Datum: 1769	Plantyp: xx	Maßstab:	Autor: Lemberg	Format: versch. 990, fol. 122, 125ff	Material: Gmundner Bancal, rot
Qa 65/5	Hallstatt Ortschaft: Salzberg	Planinhalt: Kaiserin Theresia Hauptschachtricht, Neue Monnsberger Wehr	Datum: 1769	Plantyp: Grundriss	Maßstab:	Autor: o. N.	Format: 30,1 x 990, fol. 128	Material: Gmundner Bancal, rot
Qa 68	Hallstatt Ortschaft: Lahn	Planinhalt: Sudhaus österreichische Pfanne, 1773 erstklassige Randzeichnungen, Füdersalzerzeugung, Anfracht	Datum: 1773	Plantyp: Grundriss, Längs und Querschnitt	Maßstab:	Autor: D. Kessler	Format: 37,8 x 1029, fol. 434	Material: Gmundner Bancal, rot
Qa 69/ 5	Hallstatt Ortschaft: Salzberg	Planinhalt: Hauptschachtricht, Schöpfungbaue	Datum: 1771	Plantyp: Grundriss, Profilriss	Maßstab:	Autor: o. N.	Format: 29,8 x 1021, fol. 674	Material: Gmundner Bancal, rot
Qa 69/ 6	Hallstatt Ortschaft: Salzberg	Planinhalt: Hauptschachtricht, Kernverwässerungsbaue	Datum: 1771	Plantyp: Grundriss, Profilriss	Maßstab:	Autor: o. N.	Format: 31,7 x 1021, fol. 675	Material: Gmundner Bancal, rot
Qa 69/ 7	Hallstatt Ortschaft: Salzberg	Planinhalt: Hauptschachtricht Lambergerkehr, Pater Johann Paul Sinkwerk	Datum: 1771	Plantyp: Grundriss, Profilriss	Maßstab:	Autor: o. N.	Format: 39 x 48,8 1021, fol. 676	Material: Gmundner Bancal, rot
Qa 69/ 8	Hallstatt Ortschaft: Salzberg	Planinhalt: Umgebungsbaue der stark schiebenden Asterkehr	Datum: 1771	Plantyp: Grundriss	Maßstab:	Autor: o. N.	Format: 25,4 x 1021, fol. 677	Material: Gmundner Bancal, rot
Qa 69/ 9	Hallstatt Ortschaft: Salzberg	Planinhalt: Wasserbaue, Wasserofen Ortsangabe	Datum: 1771	Plantyp: Grundriss, 2 Profilrisse	Maßstab:	Autor: o. N.	Format: 34,8 x 1021, fol. 678	Material: Gmundner Bancal, rot

WORLD CULTURAL HERITAGE HALLSTATT-DACHSTEIN SALZKAMMERGUT CULTURAL LANDSCAPE
DIE PLANBESTÄNDE IM FINANZ- UND HOFKAMMERARCHIV WIEN

Qa 69/10	Hallstatt Ortschaft: Salzberg	Planinhalt: Tollinger, Hoher Datum: Wasserstollen, Krumper 1771 [krummer] Wasserschurf, Graf Friedrich Kehr unterer [niederer] Wasserberg	Plantyp: Grundriss, 1:1200 Profilriss	Maßstab:	Autor: Gegele, Johann Michael	Format: Gmundner Bancale, rot 75 x 64,3 1021, fol. 679 cm
Qa 69/11	Hallstatt Ortschaft: Salzberg	Planinhalt: Wasserstollen, Linksseitiger 1771 Tagstollen, Krumper [krummer] Wasserschurf, unterer [niederer] Wasserberg	Plantyp: Profilriss	Maßstab: 1:1800	Autor: Gegele, Johann Michael	Format: Gmundner Bancale, rot 43 x 1021, fol. 691 105,5 cm
Qa 69/12	Hallstatt Ortschaft: Salzberg	Planinhalt: Oberer [hoher] Datum: Wasserstollen, unterer 1771 [niederer] Wasserberg	Plantyp: Grundriss	Maßstab:	Autor: o. N.	Format: Gmundner Bancale, rot 44,7 x 1021, fol. 692 52,2 cm
Qa 69/13	Hallstatt Ortschaft: Salzberg	Planinhalt: Kaiser Leopold, Datum: Maximilians- und Josephi 1771 Berg	Plantyp: Grundriss, Profilriss	Maßstab:	Autor: o. N.	Format: Gmundner Bancale, rot 49 x 73,4 1021, fol. 693 cm
Qa 69/14	Bad Goisern Ortschaft Steeg	Planinhalt: Wachhäusl am Datum: Sulzstrenn [Soleitung] für 1771 den Aufseher. Eckflurtyp; Grundfläche 7,8 x 5,8 m, Innenmaß Stube 3,95 x 4,75 m	Plantyp: Grundriss, 1:72 Ansicht	Maßstab:	Autor: Panzenberger	Format: Gmundner Bancale, rot 22 x 33 cm
Qa 71/ 5	Hallstatt Ortschaft: Salzberg	Planinhalt: Christina Datum: Hauptschachtricht 1768	Plantyp: Grundriss	Maßstab:	Autor: o. N.	Format: Gmundner Bancale, rot xx x xx 1020, fol. 837 cm
Qa 71/ 6	Hallstatt [?] Ortschaft: Salzberg [?]	Planinhalt: Niedergang im Datum: Steinberg [Aussee ?], 1768 Bereich Czernin - Kehr	Plantyp: Grundriss	Maßstab:	Autor: o. N.	Format: Gmundner Bancale, rot xx x xx 1020, fol. 838 cm
Qa 71/ 8	Hallstatt [?] Ortschaft: Salzberg [?]	Planinhalt: Niedergang im Datum: Bereich oberer Wasserberg 1768	Plantyp: Grundriss	Maßstab:	Autor: o. N.	Format: Gmundner Bancale, rot xx x xx 1020, fol. 890 cm
Qa 72/ 1	Hallstatt Ortschaft: Salzberg	Planinhalt: Sternbach-, Datum: Coteckh-, u. Quiex-Wehr, in 1767 Bau stehende Lemberger-, Smetana-, Baron Salesi u. Veithen-Wehr	Plantyp: Grundriss	Maßstab:	Autor: o. N.	Format: Gmundner Bancale, rot xx x xx 1020, fol. 197 cm

WORLD CULTURAL HERITAGE HALLSTATT-DACHSTEIN SALZKAMMERGUT CULTURAL LANDSCAPE
DIE PLANBESTÄNDE IM FINANZ- UND HOFKAMMERARCHIV WIEN

Qa 72/ 2	Hallstatt Ortschaft: Salzberg	Planinhalt: Musterplan für ein Datum: Sinkwerk 1767	Plantyp: Profilriss	Maßstab:	Autor: o. Format: N. xx x xx 1020, fol. 198 cm	Gmundner Bancale, rot
Qa 72/ 3	Hallstatt Ortschaft: Salzberg	Planinhalt: Werke im Bereich Datum: der Kaiser Maximilian 1767 Hauptschachtricht, Wirting- Kehr, Zaller-Kehr	Plantyp: Grundriss	Maßstab:	Autor: o. Format: N. xx x xx 1020, fol. 199 cm	Gmundner Bancale, rot
Qa 72/ 4	Hallstatt Ortschaft: Salzberg	Planinhalt: Grubenkarte und Datum: Tagrevier Tollingerberg, 1767 Wasserstollen	Plantyp: Grundriss, Saigerriss	Maßstab:	Format: Gmundner Bancale, rot xx x xx 1020, fol. 200 cm	
Qa 72/ 5	Hallstatt Ortschaft: Salzberg	Planinhalt: Graf Seeau Datum: Hauptschachtricht, St. 1767 Mathäus Wehr Weinhauser Wehr	Plantyp: Grundriss	Maßstab:	Autor: o. Format: N. xx x xx 1020, fol. 201 cm	Gmundner Bancale, rot
Qa 72/ 6	Hallstatt Ortschaft: Salzberg	Planinhalt: Kaiserin Maria Datum: Theresia Berg, Kaiser 1762 Leopoldi Berg, Kaiser Joseph Berg	Plantyp: Grundriss	Maßstab:	Autor: Format: Gmundner Bancale, rot Leopold xx x xx 1020, fol. 202 Rietzinge cm r	
Qa 72/ 7	Hallstatt Ortschaft: Salzberg	Planinhalt: Kaiser Joseph Datum: Berg, Pröller- u. Graf 1767 Proscau Wehr	Plantyp: Grundriss	Maßstab:	Autor: o. Format: N. xx x xx 1020, fol. 203 cm	Gmundner Bancale, rot
Qa 72/ 8	Hallstatt Ortschaft: Salzberg	Planinhalt: Pocksteiner Wehr Datum: und Thallhamer Schurf 1767	Plantyp: Grundriss	Maßstab:	Autor: o. Format: N. xx x xx 1020, fol. 204 cm	Gmundner Bancale, rot
Qa 72/ 9	Hallstatt Ortschaft: Salzberg	Planinhalt: Bestandsplan Datum: neues Berghaus, Salzberg 1767 Nr. 4	Plantyp: Grundriss	Maßstab:	Autor: o. Format: N. 40,1 x 1020, fol. 205 48,0 cm	Gmundner Bancale, rot
Qa 72/10	Hallstatt Ortschaft: Salzberg	Planinhalt: Neues Berghaus, Datum: Umbauvorschläge 1767	Plantyp: Grundriss	Maßstab:	Autor: o. Format: N. 39,8 x 1020, fol. 206 44,6 cm	Gmundner Bancale, rot

WORLD CULTURAL HERITAGE HALLSTATT-DACHSTEIN SALZKAMMERGUT CULTURAL LANDSCAPE
DIE PLANBESTÄNDE IM FINANZ- UND HOFKAMMERARCHIV WIEN

Qa 72/11	Hallstatt Ortschaft: Salzberg	Planinhalt: Bestandsplan Unterschafferwohnung beim 1767 Mundloch des Kaiserin Theresia Bergs	Datum:	Plantyp: Grundriss EG. u. OG	Maßstab:	Autor: o. Format: Gmundner Bancale, rot N. 46,8 x 1020, fol. 207 31,4 cm
Qa 72/12	Hallstatt Ortschaft: Salzberg	Planinhalt: Bestandsplan Unterschafferwohnung beim 1767 Mundloch des Kaiserin Theresia Bergs, Umbauvorschlag für die Knechts-Wohnung	Datum:	Plantyp: Grundriss	Maßstab:	Autor: o. Format: Gmundner Bancale, rot N. 48,7 x 1020, fol. 208 33,9 cm
Qa 72/13	Hallstatt Ortschaft: Salzberg	Planinhalt: Bauplan für die Klause am Hallstätter 1767 Salzberg. Pfahlgründung, Grundbaum, Zweischaliges Quadermauerwerk mit Steinfüllung und Lettenverschalung (Vgl. dazu Bauausführung Chorinskyklause)	Datum:	Plantyp: Grundriss, Ansichten	Maßstab:	Autor: o. Format: Gmundner Bancale, rot N. 44,4 x 1020, fol. 209 58,1 cm
Qa 73/ 1	Hallstatt Ortschaft: Salzberg	Planinhalt: Maria - Theresia Hauptschachtricht	Datum: 1777	Plantyp: Grundriss	Maßstab:	Autor: o. Format: Gmundner Bancale, rot N. 58 x 46 1014, fol. 28 cm
Qa 73/ 2	Hallstatt Ortschaft: Salzberg	Planinhalt: Kaiser - Franz - Berg	Datum: 1777	Plantyp: Grundriss	Maßstab:	Autor: o. Format: Gmundner Bancale, rot N. 89 x 37 1014, fol. 28 cm
Qa 74/1	Hallstatt Ischl [?] Ebensee [?] Feuerung Ortschaft: [?]	Planinhalt: Pfanne und deren Feuerung	Datum: 1767	Plantyp: Grundriss, Profilriss	Maßstab:	Autor: o. Format: Gmundner Bancale, rot N. 49,7 x 68 1036, fol. xx cm
Qa 122	Hallstatt Ortschaft: Salzberg, Pläne	Planinhalt: Hoffnungsschläge 11	Datum: 1837	Plantyp: Grundriss e, Profilrisse	Maßstab:	Autor: Format: Münz- u. Bergwesen Nr. Kefer, xx x xx 4818/1838 Franz cm Xaver
Qa 123/1	Hallstatt Ortschaft: Salzberg	Planinhalt: Formations- und Grubenkarte	Datum: 1837	Plantyp: xx	Maßstab:	Autor: Format: Münz- u. Bergwesen Nr. Vompauer 60 x 42 13965/1837 er cm
Qa 123/2	Hallstatt Ortschaft: Salzberg	Planinhalt: Formations- und Grubenkarte	Datum: 1837	Plantyp: xx	Maßstab:	Autor: Format: Münz- u. Bergwesen Nr. Vompauer 120 x 58 13965/1837 er cm

WORLD CULTURAL HERITAGE HALLSTATT-DACHSTEIN SALZKAMMERGUT CULTURAL LANDSCAPE
DIE PLANBESTÄNDE IM FINANZ- UND HOFKAMMERARCHIV WIEN

Qa 127/1	Hallstatt Ortschaft: Salzberg	Planinhalt: Entwürfe Sicherheitsbauten	zu Datum: o. J.	Plantyp: Grund u. Profilriss	Maßstab:	Autor: Ramsau er	Format: 96 x 37 cm	Münz- u. Bergwesen 1837, Präs. Zl. 1102 aus 1840
Qa 127/2	Hallstatt Ortschaft: Salzberg	Planinhalt: Entwürfe Sicherheitsbauten	zu Datum: o. J.	Plantyp: Grund u. Profilriss	Maßstab:	Autor: Ramsau er	Format: 37 x 77 cm	Münz- u. Bergwesen 1837, Präs. Zl. 1102 aus 1840
Qa 127/3	Hallstatt Ortschaft: Salzberg	Planinhalt: Entwürfe Sicherheitsbauten	zu Datum: o. J.	Plantyp: Grund u. Profilriss	Maßstab:	Autor: Ramsau er	Format: 30,5 x 48,6 cm	Münz- u. Bergwesen 1837, Präs. Zl. 1102 aus 1840
Qa 128/1	Hallstatt Ortschaft: Salzberg	Planinhalt: Neuer Datum: Wasserstollen am Steinberg 1838		Plantyp: Grund u. Profilriss	Maßstab:	Autor: Stampau er [Ramsau er ?]	Format: 31 x 47,5 cm	Münz- u. Bergwesen 1839, Präs. Zl. 1102 aus 1840
Qa 128/2	Hallstatt Ortschaft: Salzberg	Planinhalt: Schacht von der Datum: Wildenstein Kehr im Kaiser 1838 Karl Stollen über Stadler Wehr in den Kaiserin Theresia Stollen		Plantyp: Grund u. Profilriss	Maßstab:	Autor: Stampau er [Ramsau er ?]	Format: 51 x 118,5 cm	Münz- u. Bergwesen 1839, Präs. Zl. 1102 aus 1840
Qa 128/3	Hallstatt Ortschaft: Salzberg	Planinhalt: Niedergang eines Datum: Ablassofens in die Lemberg 1838 Kehr		Plantyp: Grund u. Profilriss	Maßstab:	Autor: Stampau er [Ramsau er ?]	Format: 32,7 x 45,2 cm	Münz- u. Bergwesen 1839, Präs. Zl. 1102 aus 1840
Qa 129	Hallstatt Ortschaft: Salzberg	Planinhalt: Kaiserin Christina Datum: Stollen 1781		Plantyp: Grundriss, Profilriss	Maßstab:	Autor: Gegele, Johann Michael	Format: 36 x 54 cm	Handschrift Nr. 627, Relation ü. d. 1781 Skgt. Visitation d. Hofschreiberamt u. Marktgericht Hallstatt betr., fol. 3
Qa 130	Hallstatt Ortschaft: Salzberg	Planinhalt: Detail im Bereich Datum: Friedrich Seeau 1782 Hauptschachtricht, Springer Kehr		Plantyp: Grundriss, Profilriss	Maßstab:	Autor: N.	Format: 34,4 x 29,5 cm	Handschrift Nr. 627, Relation ü. d. 1781 Skgt. Visitation d. Hofschreiberamt u. Marktgericht Hallstatt betr., fol. 10
Qa 131	Hallstatt Ortschaft: Salzberg	Planinhalt: Detail im Bereich Datum: Hanns Minichsdorfer Kehr 1781		Plantyp: Grundriss, Profilriss	Maßstab:	Autor: N.	Format: 40,5 x 50 cm	Handschrift Nr. 627, Relation ü. d. 1781 Skgt. Visitation d. Hofschreiberamt u. Marktgericht Hallstatt betr., fol. 19

WORLD CULTURAL HERITAGE HALLSTATT-DACHSTEIN SALZKAMMERGUT CULTURAL LANDSCAPE
DIE PLANBESTÄNDE IM FINANZ- UND HOFKAMMERARCHIV WIEN

Qa 132	Hallstatt Ortschaft: Salzberg	Planinhalt: Detail im Bereich Maria Theresia Hauptschachtricht Füscherauer, Thierheimb, Prininger, Christoph Kehr u. rechtsseitiger Tagstollen	Datum:	Plantyp: Grundriss, N. Profilriss	Autor:	o. Maßstab:	Format: 58,1 x 42 cm	Handschrift Nr. 627, Relation ü. d. 1781 Skgt. Visitation d. Hofschreiberamt u. Marktgericht Hallstatt betr., fol. 23
Qa 133	Hallstatt Ortschaft: Salzberg	Planinhalt: Detail im Bereich oberer Wasserberg	Datum:	Plantyp: Grundriss, N. Profilriss	Autor:	o. Maßstab:	Format: 35,1 x 49,2 cm	Handschrift Nr. 627, Relation ü. d. 1781 Skgt. Visitation d. Hofschreiberamt u. Marktgericht Hallstatt betr., fol. 29
Qa 134	Hallstatt Ortschaft: Lahn	Planinhalt: Pfannhaus, große Salzpfanne	Datum:	Plantyp: Grundriss, N. Profilriss	Autor:	o. Maßstab:	Format: 36 x 46,3 cm	Handschrift Nr. 627, Relation ü. d. 1781 Skgt. Visitation d. Hofschreiberamt u. Marktgericht Hallstatt betr., fol. 213
Qa 135	Hallstatt Ortschaft: Lahn	Planinhalt: Die hinter den Pfannhaus-Sulzstuben neu zu erbauen angetragenen zweien Laim (Lehm) Hütten	Datum:	Plantyp: Grundriss, N. Dachstuhl	Autor:	o. Maßstab:	Format: 1:72 22,5 x 36,6 cm	Handschrift Nr. 627, Relation ü. d. 1781 Skgt. Visitation d. Hofschreiberamt u. Marktgericht Hallstatt betr., fol. 218
Qa 136	Hallstatt Ortschaft: Lahn	Planinhalt: Pfanne, Solevorwärmeinrichtung aus Kupferrohren	Datum:	Plantyp: Teil- Grundriss, Teil- Profilriss	Autor: N.	o. Maßstab:	Format: 48 x 39,6 cm	Handschrift Nr. 627, Relation ü. d. 1781 Skgt. Visitation d. Hofschreiberamt u. Marktgericht Hallstatt betr., fol. 232
Qa 137	Bad Goisern Steeg	Planinhalt: Strennknechtswohnung; Einfacher Eckflurtyp 7,6 x 5,8 m Außenmaß	Datum: 1781	Plantyp: Grundriss	Maßstab: 1:72	Autor: N.	o. Format: 27,5 x 23 cm	Handschrift Nr. 627, Relation ü. d. 1781 Skgt. Visitation d. Hofschreiberamt u. Marktgericht Hallstatt betr., fol. 250
Qa 138	Hallstatt Ortschaft: Gosauzwang	Planinhalt: Strennknechtswohnung, Variante - Angliederung an die Sulzstube (Länge = 15° !)	Datum:	Plantyp: Grundriss, N. Perspektiv e	Autor:	o. Maßstab:	Format: 35,5 x 28,6 cm	Handschrift Nr. 627, Relation ü. d. 1781 Skgt. Visitation d. Hofschreiberamt u. Marktgericht Hallstatt betr., fol. 153
Qa 139/1	Hallstatt Ortschaft: Markt	Planinhalt: Stallerische [Stadlerische] Kufferstatt, der Vorgängerbau des evangelischen Bethauses, Mühlbachmündung. Werch [Wihr]), Kufenstuben - Brandstatt, Stos- od. Leg- statt, Getreide-Kasten (Getreidekasten)	Datum:	Plantyp: Grundriss	Autor: N.	o. Maßstab:	Format: 1:288 27 x 39,6 cm	Handschrift Nr. 627, Relation ü. d. 1781 Skgt. Visitation d. Hofschreiberamt u. Marktgericht Hallstatt betr., fol. 537
Qa 139/2	Hallstatt Ortschaft: Markt	Planinhalt: Brandstatt des Stadlerischen Hauses	Datum:	Plantyp: Grundriss	Autor: N.	o. Maßstab:	Format: 1:108 26,8 x 38,4 cm	Handschrift Nr. 627, Relation ü. d. 1781 Skgt. Visitation d. Hofschreiberamt u. Marktgericht Hallstatt betr., fol. 538

WORLD CULTURAL HERITAGE HALLSTATT-DACHSTEIN SALZKAMMERGUT CULTURAL LANDSCAPE
DIE PLANBESTÄNDE IM FINANZ- UND HOFKAMMERARCHIV WIEN

Qa 142/ 1	Hallstatt Ortschaft: Salzberg	Planinhalt: Wasserstollen oberhalb des Tollinger Bergs, 1793 Neuer Tollinger Berg, Wasser Schurf, Übersichtsplan	Datum:	Plantyp: Grundriss	Maßstab:	Autor: N.	o. Format: 46 x 36,5 rot 1062, fol. 220 u. 221 cm
Qa 142/ 2	Hallstatt Ortschaft: Salzberg	Planinhalt: Neuer Wiss (Wies ?) Berg, Übersichtsplan	Datum: 1793	Plantyp: Grundriss	Maßstab:	Autor: N.	o. Format: Münz- und Bergwesen, 46 x 36,5 rot 1062, fol. 222 u. 223 cm
Qa 142/ 3	Hallstatt Ortschaft: Salzberg	Planinhalt: Kaiser Karl Berg, Übersichtsplan	Datum: 1793	Plantyp: Grundriss	Maßstab:	Autor: N.	o. Format: Münz- und Bergwesen, 46 x 36,5 rot 1062, fol. 225 u. 226 cm
Qa 142/ 4	Hallstatt Ortschaft: Salzberg	Planinhalt: Kaiserin Theresia Berg, Übersichtsplan	Datum: 1793	Plantyp: Grundriss	Maßstab:	Autor: N.	o. Format: Münz- und Bergwesen, 46 x 36,5 rot 1062, fol. 229 u. 230 cm
Qa 142/ 5	Hallstatt Ortschaft: Salzberg	Planinhalt: Kaiser Maximilians Übersichtsplan	Datum: Kaiser Berg, 1793	Plantyp: Grundriss	Maßstab:	Autor: N.	o. Format: Münz- und Bergwesen, 46 x 36,5 rot 1062, fol. 239 u. 240 cm
Qa 142/ 6	Hallstatt Ortschaft: Salzberg	Planinhalt: Kaiser Leopoldi Berg, Übersichtsplan	Datum: 1793	Plantyp: Grundriss	Maßstab:	Autor: N.	o. Format: Münz- und Bergwesen, 46 x 36,5 rot 1062, fol. 254 u. 255 cm
Qa 142/ 7	Hallstatt Ortschaft: Salzberg	Planinhalt: Vordere Zaller Kehr im Kaiser Leopoldi Berg	Datum: 1793	Plantyp: Grundriss, Profil Riss	Maßstab:	Autor: N.	o. Format: Münz- und Bergwesen, 44 x 34,2 rot 1062, fol. 264 u. 265 cm
Qa 142/ 8	Hallstatt Ortschaft: Salzberg	Planinhalt: Kaiser Joseph Berg, Übersichtsplan	Datum: 1793	Plantyp: Grundriss	Maßstab:	Autor: N.	o. Format: Münz- und Bergwesen, 46 x 36,5 rot 1062, fol. 269 u. 270 cm
Qa 142/ 9	Hallstatt Ortschaft: Salzberg	Planinhalt: Kaiserin Christina Berg, Übersichtsplan	Datum: 1793	Plantyp: Grundriss	Maßstab:	Autor: N.	o. Format: Münz- und Bergwesen, 46 x 36,5 rot 1062, fol. 271 u. 272 cm

WORLD CULTURAL HERITAGE HALLSTATT-DACHSTEIN SALZKAMMERGUT CULTURAL LANDSCAPE
DIE PLANBESTÄNDE IM FINANZ- UND HOFKAMMERARCHIV WIEN

Qa 142/10	Hallstatt Ortschaft: Salzberg	Planinhalt: Niedergang im Datum: Planotyp: Maßstab: Autor: o. Format: Münz- und Bergwesen, Kaiserin Theresia Berg, 1793 Grundriss, N. 45,2 x rot 1062, fol. 443 u. 444 Bereich Sumatinger Kehr Profilriss 38,2 cm
Qa 142/11	Hallstatt Ortschaft: Salzberg	Planinhalt: Niedergang im Datum: Planotyp: Maßstab: Autor: o. Format: Münz- und Bergwesen, Kaiser Karl Berg, Bereich 1793 Grundriss, N. 46,6 x rot 1062, fol. 450 u. 451 Sallaburger Kehr Profilriss 29,4 cm
Qa 142/12	Hallstatt Ortschaft: Salzberg	Planinhalt: Detail der Datum: Planotyp: Maßstab: Autor: o. Format: Münz- und Bergwesen, Maximilians Berg 1793 Grundriss, N. 55,5 x rot 1062, fol. 454 u. 455 Hauptschachtricht im Bereich Profilriss 43,6 cm der Werke (Wehren) Pröller und Graf Proskau
Qa 142/13	Hallstatt Ortschaft: Salzberg	Planinhalt: Niedergang im Datum: Planotyp: Maßstab: Autor: o. Format: Münz- und Bergwesen, Kaiserin Theresia Berg im 1793 Grundriss, N. 47 x 30,7 rot 1062, fol. 456 u. 457 Bereich Czernin Kehr Profilriss cm
Qa 143	Hallstatt Ortschaft: Salzberg	Planinhalt: Niedergang Datum: Planotyp: Maßstab: Autor: Format: Münz- und Bergwesen, Weinhauser Wehr 1793 Grundriss, Falkenau 53 x 80,5 rot 1062, Zl. 8905 u. Profilriss , Joseph cm 457 Karl
Qa 154/1	Hallstatt Ortschaft: Salzberg	Planinhalt: Kaiserin Maria Datum: Planotyp: Maßstab: Autor: Format: Münz- und Bergwesen, Theresia Stollen, Kaiser 1835 xx Zierler, 44 x 58,6 Prot. Nr. 4200/463 ex Leopold Stollen Mathias cm 1836
Qa 154/2	Hallstatt Ortschaft: Salzberg	Planinhalt: Kaiser Joseph Datum: Planotyp: Maßstab: Autor: Format: Münz- und Bergwesen, Stollen, Kaiserin Maria 1835 xx Zierler, 44 x 58,6 Prot. Nr. 4200/463 ex Theresia Stollen, Klebelsberg Mathias cm 1836 Kehr
Qa 154/3	Hallstatt Ortschaft: Salzberg	Planinhalt: Kaiser Joseph Datum: Planotyp: Maßstab: Autor: Format: Münz- und Bergwesen, Stollen, Kaiserin Maria 1835 xx Zierler, 44 x 58,6 Prot. Nr. 4200/463 ex Theresia Stollen, Maria Mathias cm 1836 Ludovica Stollen
Qa 154/4	Hallstatt Ortschaft: Salzberg	Planinhalt: Kaiserin Elisabeth Datum: Planotyp: Maßstab: Autor: Format: Münz- und Bergwesen, Stollen 1835 xx Zierler, 44 x 58,6 Prot. Nr. 4200/463 ex Mathias cm 1836

WORLD CULTURAL HERITAGE HALLSTATT-DACHSTEIN SALZKAMMERGUT CULTURAL LANDSCAPE
DIE PLANBESTÄNDE IM FINANZ- UND HOFKAMMERARCHIV WIEN

Qa 163	Hallstatt Ortschaft: Salzberg	Planinhalt: Sumatinger Kehr	Datum: 1832	Plantyp: xx	Maßstab:	Autor: Heuschober, Franz	Format: 38 x 45,3 cm	Münz- und Bergwesen, 6721/922 ex 1832
Qa 174	Hallstatt Ortschaft: Salzberg	Planinhalt: Grubenkarten, 10 Pläne	Datum: 1831	Plantyp: xx	Maßstab:	Autor: Ramsauer, Franz; Baumgartner Mathias	Format: xx x xx cm	Münz- und Bergwesen, Nr. 13965 ex 1837
Qa 175	Hallstatt Ortschaft: Salzberg	Planinhalt: Grubenmauerung im Steinberg, 2 Varianten: Mit ganz behauten Steinen resp. größtenteils mit rauer Mörtel Mauerung [Bruchsteinmauerwerk]	Datum: 1836	Plantyp: Profile	Maßstab:	Autor: Ramsauer	Format: 27,9 x 43,3 cm	Münz- und Bergwesen, Nr. 13965 ex 1837
Qa 186	Hallstatt Ortschaft: Salzberg	Planinhalt: Maria Theresia u. Kaiser Joseph Stollen, Hangendschläge	Datum: 1813	Plantyp: xx	Maßstab:	Autor: Zierler	Format: 46 x 67,5 cm	Münz- und Bergwesen, 5338 ex 1813
Qa 200	Hallstatt Ortschaft: Salzberg	Planinhalt: Sternbach, Coteck, Quiex, Lemberger, Schmetana, Salchi und Veithen Wehr	Datum: 1763	Plantyp: Grundriss	Maßstab:	Autor: N.	o. Format: 43,5 x 58 cm	Handschrift Nr. 334, Hallstätter Hofkommission 1763 Verordnungen und Kontrakte, fol 248
Qa 201	Hallstatt Ortschaft: Salzberg	Planinhalt: Musterplan zur Anlage v. Sinkwerken	Datum: 1763	Plantyp: Profilriss	Maßstab:	Autor: N.	o. Format: 37 x 46 cm	Handschrift Nr. 334, Hallstätter Hofkommission 1763 Verordnungen und Kontrakte, fol 250
Qa 202	Hallstatt Ortschaft: Salzberg	Planinhalt: Verschnitt von Schmiding, Geldbotten u. Presel Wehr Bereich Maximilian Hauptschachtricht	Datum: 1763	Plantyp: Grundriss	Maßstab:	Autor: N.	o. Format: 52,4 x 38,7 cm	Handschrift Nr. 334, Hallstätter Hofkommission 1763 Verordnungen und Kontrakte, fol 252
Qa 203	Hallstatt Ortschaft: Salzberg	Planinhalt: Einwässerungsbau, Bereich ?	Datum: 1763	Plantyp: Grundriss	Maßstab:	Autor: N.	o. Format: 22 x 32,1 cm	Handschrift Nr. 334, Hallstätter Hofkommission 1763 Verordnungen und Kontrakte, fol 254
Qa 204	Hallstatt Ortschaft: Salzberg	Planinhalt: Grubenkarte und Tagrevier Tollingerberg, Wasserstollen	Datum: 1763	Plantyp: Grundriss, Saigerriss	Maßstab:	Autor: N.	o. Format: 59,4 x 81,7 cm	Handschrift Nr. 334, Hallstätter Hofkommission 1763 Verordnungen und Kontrakte, fol 256

WORLD CULTURAL HERITAGE HALLSTATT-DACHSTEIN SALZKAMMERGUT CULTURAL LANDSCAPE
DIE PLANBESTÄNDE IM FINANZ- UND HOFKAMMERARCHIV WIEN

Qa 205 Ausschnitt A	Hallstatt Ortschaft: Salzberg	Planinhalt: Übersicht des gesamten Salzbergs, von Hallstättersee bis Plassen. Darstellung der Mundlöcher u. Berghäuser (großes Berghaus mit Mansarddach)	Datum: von 1760	Plantyp: Profilriss	Maßstab:	Autor: N.	o. Format: 97,5 x 202 cm	Handschrift x Hallstätter Hofkommission Verordnungen und Kontrakte, fol 260	Nr. 334, 1763 und
Qa 205 Ausschnitt A	Hallstatt Ortschaft: Salzberg	Planinhalt: Markt, katholische Pfarrkirche von Norden	Datum: 1760	Plantyp: Axonometrie	Maßstab:	Autor: N.	o. Format: 97,5 x 202 cm	Handschrift x Hallstätter Hofkommission Verordnungen und Kontrakte, fol 260	Nr. 334, 1763 und
Qa 205 Ausschnitt BC	Hallstatt Ortschaft: Salzberg	Planinhalt: Rudolfsturm von Norden	Datum: 1760	Plantyp: Axonometrie	Maßstab:	Autor: N.	o. Format: 97,5 x 202 cm	Handschrift x Hallstätter Hofkommission Verordnungen und Kontrakte, fol 260	Nr. 334, 1763 und
Qa 205 Ausschnitt F	Hallstatt Ortschaft: Salzberg	Planinhalt: Kaiserin Christina Berg Mundloch	Datum: 1760	Plantyp: Axonometrie	Maßstab:	Autor: N.	o. Format: 97,5 x 202 cm	Handschrift x Hallstätter Hofkommission Verordnungen und Kontrakte, fol 260	Nr. 334, 1763 und
Qa 205 Ausschnitt G	Hallstatt Ortschaft: Salzberg	Planinhalt: Kaiser Joseph Berg Mundloch	Datum: 1760	Plantyp: Axonometrie	Maßstab:	Autor: N.	o. Format: 97,5 x 202 cm	Handschrift x Hallstätter Hofkommission Verordnungen und Kontrakte, fol 260	Nr. 334, 1763 und
Qa 205 Ausschnitt HJK	Hallstatt Ortschaft: Salzberg	Planinhalt: H: Kaiser Leopoldi Berg Mundloch J: Kaiser Maximilians Berg Mundloch, Großes Berghaus K: Kaiserin Maria Theresia Berg Mundloch von Norden	Datum: 1760	Plantyp: Axonometrie	Maßstab:	Autor: N.	o. Format: 97,5 x 202 cm	Handschrift x Hallstätter Hofkommission Verordnungen und Kontrakte, fol 260	Nr. 334, 1763 und
Qa 205 Ausschnitt LM	Hallstatt Ortschaft: Salzberg	Planinhalt: L: Kaiser Carl Berg Mundloch. M: Kaiser Wieß Berg (Wiesberg) Mundloch	Datum: 1760	Plantyp: Axonometrie	Maßstab:	Autor: N.	o. Format: 97,5 x 202 cm	Handschrift x Hallstätter Hofkommission Verordnungen und Kontrakte, fol 260	Nr. 334, 1763 und
Qa 205 Ausschnitt NOPS	Hallstatt Ortschaft: Salzberg	Planinhalt: N: Thollinger Berg Mundloch mit Oberschaffer Haus, O: Thollinger Wasserberg Mundloch zur Ableitung süßer Tagwässer. P: Steinberg Mundloch S: Unterer Wasserberg Mundloch	Datum: 1760	Plantyp: Axonometrie	Maßstab:	Autor: N.	o. Format: 97,5 x 202 cm	Handschrift x Hallstätter Hofkommission Verordnungen und Kontrakte, fol 260	Nr. 334, 1763 und
Qa 205 Ausschnitt RT	Hallstatt Ortschaft: Salzberg	Planinhalt: R:Neu Berg Mundloch. T: (Neuberg) Steinfeld Wasserschurf	Datum: 1760	Plantyp: Axonometrie	Maßstab:	Autor: N.	o. Format: 97,5 x 202 cm	Handschrift x Hallstätter Hofkommission Verordnungen und Kontrakte, fol 260	Nr. 334, 1763 und

WORLD CULTURAL HERITAGE HALLSTATT-DACHSTEIN SALZKAMMERGUT CULTURAL LANDSCAPE
DIE PLANBESTÄNDE IM FINANZ- UND HOFKAMMERARCHIV WIEN

Qa 205 Ausschnitt WY	Hallstatt Ortschaft: Salzberg	Planinhalt: W: Erzherzog Mathias Schurf Mundloch Y: Das höchste orth des Plankenstein Plassen	Datum: 1760	Plantyp: Axonometrie	Maßstab:	Autor: N.	o. Format: 97,5 x 202 cm	Handschrift Nr. 334, Hallstätter Hofkommission 1763 Verordnungen und Kontrakte, fol 260
Qa 205 Ausschnitt Legende	Hallstatt Ortschaft: Salzberg	Planinhalt: Planlegende	Datum: 1760	Plantyp:	Maßstab:	Autor: N.	o. Format: 97,5 x 202 cm	Handschrift Nr. 334, Hallstätter Hofkommission 1763 Verordnungen und Kontrakte, fol 260
Qa 206	Hallstatt Ortschaft: Salzberg	Planinhalt: Friedrich v. Seeau Hauptschachtricht, Bereich Springer Kehr, Lamberg Kehr	Datum: 1763 Autor: o. N.	Plantyp: Grundriss	Maßstab:		Format: 40,8 x 100,5 cm	Handschrift Nr. 334, Hallstätter Hofkommission 1763 Verordnungen und Kontrakte, fol 278
Qa 207	Hallstatt Ortschaft: Salzberg	Planinhalt: Detail: Starnberg, Tige, Coteck, Riezinger, Lemberg Kehren	Datum: 1763	Plantyp: Grundriss	Maßstab:	Autor: N.	o. Format: 34,4 x 87,5 cm	Handschrift Nr. 334, Hallstätter Hofkommission 1763 Verordnungen und Kontrakte, fol 284
Qa 208	Hallstatt Ortschaft: Salzberg	Planinhalt: Werke (Pröller, Seeau, Reimer, Starnberg) im Bereich Kaiser Maximilian Hauptschachtricht	Datum: 1763	Plantyp: Grundriss	Maßstab:	Autor: N.	o. Format: 45 x 59,3 cm	Handschrift Nr. 334, Hallstätter Hofkommission 1763 Verordnungen und Kontrakte, fol 288
Qa 209	Hallstatt Ortschaft: Salzberg	Planinhalt: Detail: Christoph Huber Kehr, Talhammer Sinkwerk, Pockstainer Wehr, Sallaburger Kehr	Datum: 1763	Plantyp: Grundriss	Maßstab:	Autor: N.	o. Format: 22,8 x 34,5 cm	Handschrift Nr. 334, Hallstätter Hofkommission 1763 Verordnungen und Kontrakte, fol 292
Qa 210	Hallstatt Ortschaft: Salzberg	Planinhalt: Bauplan für die Klausen am Pfahlgründung, Grundbaum, Zweischaliges Quadermauerwerk mit Steinfüllung und Lettenverschlagn	Datum: 1763	Plantyp: Grundriss, Ansichten	Maßstab:	Autor: N.	o. Format: 43,6 x 58 cm	Handschrift Nr. 334, Hallstätter Hofkommission 1763 Verordnungen und Kontrakte, fol 310
Qa 215/ 1	Hallstatt Ortschaft: Salzberg	Planinhalt: Die Ehrmann Wöhr im Bereich der Berger Kehr im Kaiser Leopoldi Berg	Datum: 1777	Plantyp: Grundriss, Profilriss	Maßstab:	Autor: Josef Paul Miller, Bergmeister	Format: 27,5 x 35 cm	Gmundner Bancale, rot 1029, fol. 889
Qa 215/ 2	Hallstatt Ortschaft: Salzberg	Planinhalt: Wehren im Bereich der Kaiser Maximilians Berg Hauptschachtricht, Schmerling Kehr, Scharf Kehr u. a. Sumatinger Wehr	Datum: 1777	Plantyp: Grundriss, Profilriss	Maßstab:	Autor: Josef Paul Miller, Bergmeister	Format: 53,3 x 55,5 cm	Gmundner Bancale, rot 1029, fol. 889

WORLD CULTURAL HERITAGE HALLSTATT-DACHSTEIN SALZKAMMERGUT CULTURAL LANDSCAPE
DIE PLANBESTÄNDE IM FINANZ- UND HOFKAMMERARCHIV WIEN

Ra 598	Hallstatt Ortschaft: Lahn 1,	Planinhalt: Haus Salinenplatz Datum: 1, großes Amtshaus, 1770 Umbauvorschlag, Anbau Privet bergseitig	Plantyp: Sämtliche Grundrisse, Ansicht Hauptfassade	Maßstab:	Autor: Panzenberger, Joh. Georg	Format: 40,5 x 33 984, fol. 419 cm	Gmundner Bancale, rot	
Ra 603/ 1	Hallstatt Ortschaft: Markt	Planinhalt: Praunsbergerisches Haus; 2. 1763 OG u. 3. OG	Datum: 1763	Plantyp: Grundrisse	Maßstab: 1 : 103	Autor: Panzenberger	Format: 49,8 x 988, fol. 452 36,6 cm	Gmundner Bancale, rot
Ra 603/ 2	Hallstatt Ortschaft: Markt	Planinhalt: Praunsbergerisches Haus; 1763 EG, Fassade	Datum: 1763	Plantyp: Grundriss, Axonometrie	Maßstab: 1 : 103	Autor: Panzenberger	Format: 50,1 x 988, fol. 453 36,8 cm	Gmundner Bancale, rot
Ra 607/ 1	Hallstatt Ortschaft: Salzberg	Planinhalt: Umbauprojekt Großes Berghaus, Salzberg Nr. 4	Datum: 1767	Plantyp: Grundrisse 1. OG, 2. OG	Maßstab: 1:96	Autor: Panzenberger	Format: 42,3 x 1029, fol. 138 33,9 cm	Gmundner Bancale, rot
Ra 607/ 2	Hallstatt Ortschaft: Salzberg	Planinhalt: Umbauprojekt Großes Berghaus, Salzberg Nr. 4	Datum: 1767	Plantyp: Grundriss EG, Axonometrie Hauptfassade	Maßstab: 1:96	Autor: Panzenberger	Format: 47,6 x 1029, fol. 139 35,8 cm	Gmundner Bancale, rot
Ra 607/ 3	Hallstatt Ortschaft: Salzberg	Planinhalt: Bestandsplan Großes Berghaus, Salzberg Nr. 4	Datum: 1767	Plantyp: Grundrisse EG, 1. OG	Maßstab: 1:96	Autor: Panzenberger	Format: 47,8 x 1029, fol. 140 34,7 cm	Gmundner Bancale, rot
Ra 607/ 4	Hallstatt Ortschaft: Salzberg	Planinhalt: Gebäude beim Mundloch des Josefs Berg, 1767 Knechtswohnung	Datum: 1767	Plantyp: Grundrisse EG, 1. OG	Maßstab: 1:80	Autor: Panzenberger	Format: 30,9 x 1029, fol. 155 40,4 cm	Gmundner Bancale, rot
Ra 607/ 5	Hallstatt Ortschaft: Salzberg	Planinhalt: Die finstere Knechts-Stuben und das Geschworne (Geschworenen) Stübl im Tollinger-Berg	Datum: 1767	Plantyp: Grundriss	Maßstab: 1:48	Autor: N.	Format: 18,2 x 1029, fol. 166 30,5 cm	Gmundner Bancale, rot
Ra 607/ 6	Hallstatt Ortschaft: Salzberg	Planinhalt: Unterschafferwohnung beim Mundloch des Kaiserin - Theresia Bergs, u. a. Darstellung der Gestengs Fahrt (Spurnagel), Beleg "Privet"	Datum: 1767	Plantyp: Grundriss EG, DG	Maßstab: 1:48	Autor: N.	Format: 46,5 x 1029, fol. 167 30,2 cm	Gmundner Bancale, rot

WORLD CULTURAL HERITAGE HALLSTATT-DACHSTEIN SALZKAMMERGUT CULTURAL LANDSCAPE
DIE PLANBESTÄNDE IM FINANZ- UND HOFKAMMERARCHIV WIEN

Ra 607/7	Hallstatt Ortschaft: Salzberg	Planinhalt: Unterschafferwohnung Mundloch des Kaiserin - Theresia Bergs u. d. Alten Knechtswohnung beim Kaiser - Josephs Berg	Die Datum: beim 1767	Plantyp: Grundriss EG, OG	Maßstab: 1:72	Autor: Panzenberger	Format: 48,4 x 1029, fol. 171 41,0 cm	Gmundner Bancale, rot		
Ra 1113 / 1	Hallstatt Ortschaft: Salzberg	Planinhalt: Großes Berghaus, Salzberg Nr. 4, Beleg "Privet"	Umbauprojekt Datum: 1763	Plantyp: Grundriss EG	Maßstab:	Autor: N.	o. Format: 40,8 x 45	Handschrift Hallstätter Hofkommission Verordnungen Kontrakte, fol 302	Nr. 334, 1763 und	
Ra 1113 / 2	Hallstatt Ortschaft: Salzberg	Planinhalt: Großes Berghaus, Salzberg Nr. 4, Beleg "Privet"	Umbauprojekt Datum: 1763	Plantyp: Grundriss OG	Maßstab:	Autor: N.	o. Format: 41,9 x 47	Handschrift Hallstätter Hofkommission Verordnungen Kontrakte, fol 304	Nr. 334, 1763 und	
Ra 1114 / 1	Hallstatt Ortschaft: Salzberg	Planinhalt: Unterschafferwohnung Mundloch des Kaiserin - Theresia Bergs, u. a. Darstellung der Gestengs Fahrt (Spurnagel), Beleg "Privet"; Erstklassige färbige Plandarstellung Getrennte Darstellung von Holz u. Steinmauerwerk	Die Datum: beim 1763	Plantyp: Grundriss EG, OG	Maßstab:	Autor: N.	o. Format: 48 x 31	Handschrift Hallstätter Hofkommission Verordnungen Kontrakte, fol 306	Nr. 334, 1763 und	
Ra 1114 / 2	Hallstatt Ortschaft: Salzberg	Planinhalt: zur Unterschafferwohnung beim Mundloch des Kaiserin - Theresia Bergs	Umbauvorschlag Datum: 1763	Plantyp: Grundriss EG, OG	Maßstab:	Autor: N.	o. Format: 47,2 x 31	Handschrift Hallstätter Hofkommission Verordnungen Kontrakte, fol 308	Nr. 334, 1763 und	
Rb 524/1 A B C D	Hallstatt Ortschaft: Markt, Tremischen	Planinhalt: Gosaumühlstraße Pfandlhaus, Beleg Schreibweise "Treemischen"	Haus Datum: 67 1775	Plantyp: Grundriss e	Maßstab: 1:204	Autor: N.	o. Format: 25,5 x 1021, fol. 1582 f. 41,6 cm	Gmundner Bancale, rot		
Rb 524/2 A B	Hallstatt Ortschaft: Markt	Planinhalt: Gebäudegrundriss Bereich Pfannhaus (Markt) Vermerke: "Pfarrhof"(Seestraße 56), "N. Engl Haus" (Oberer Marktplatz 55) breiter Fundamentstreifen von den alten Pfieseln und einer Sulzstube über den nun der evangelische Pfarrhof (Oberer Marktplatz)	Datum: im 1775	Plantyp: Grundriss	Maßstab: 1:144	Autor: N.	o. Format: 23,1 x 1021, fol. 1582 36,0cm	Gmundner Bancale, rot		
Rb 530/1	Hallstatt Ortschaft: Lahn	Planinhalt: Projekt für ein Spital und einer Wohnung für die Kapuziner, nicht realisiert	Datum: 1767	Plantyp: Ansicht, Grundriss EG, Lavierte Federzeich- nung	Maßstab:	Autor: Panzenberger	Format: 51,3 x 42 1035, fol. 90 cm	Gmundner Bancale, rot		

WORLD CULTURAL HERITAGE HALLSTATT-DACHSTEIN SALZKAMMERGUT CULTURAL LANDSCAPE
DIE PLANBESTÄNDE IM FINANZ- UND HOFKAMMERARCHIV WIEN

Rb 530/3	Hallstatt Ortschaft: Lahn	Planinhalt: Alternativ für ein Spital Kalvarienberg, nicht realisiert	Datum: am 1768	Plantyp: Ansicht, Profil, Querschnitt, Lavierte Federzeichnung	Maßstab:	Autor: Panzenberger	Format: 39,8 x 30,6 cm	Gmundner Bancale, rot
Rb 530/4	Hallstatt Ortschaft: Lahn	Planinhalt: Alternativ für ein Spital Kalvarienberg, nicht realisiert	Datum: am 1768	Plantyp: Grundrisse EG, OG, (mit Privet!) Lavierte Federzeichnung	Maßstab:	Autor: Panzenberger	Format: 39,5 x 30,6 cm	Gmundner Bancale, rot
Rb 530/5	Hallstatt Ortschaft: Lahn	Planinhalt: Vergrößerung der Kapelle im Spital (Armenhaus), [heute Verw. ÖSAG], nicht realisiert	Datum: 1774	Plantyp: Grundrisse EG gesamt, Hauptansicht Lavierte Federzeichnung	Maßstab:	Autor: Panzenberger	Format: 40,2 x 32,2 cm	Gmundner Bancale, rot
Rb 530/6	Hallstatt Ortschaft: Lahn	Planinhalt: Vergrößerung der Kapelle im Spital (Armenhaus), [heute Verw. ÖSAG], realisiert, Konche [heute: unter Markscheiderei]	Datum: 1774	Plantyp: Grundrisse EG gesamt, Lavierte Federzeichnung	Maßstab:	Autor: Panzenberger	Format: 39,7 x 32,7 cm	Gmundner Bancale, rot
S-115	Hallstatt	Planinhalt: Zimentiermaschine	Datum: 1781	Plantyp: Grundriss und Profilriss, Funktionsbeschreibung	Maßstab:	Autor: N.	Format: 45 x 56,5 cm	Hofkammerarchiv, Handschriftensammlung Nr. 627, Relation über die 1781 Skgt. Visitation das Hofschreiberamt und Marktgericht Hallstatt betr., fol. 235
S-143/1	Hallstatt Ortschaft: Gosaumühle, Gosauzwang	Planinhalt: Ansicht des Denkmals für Franz I (II) von Bildhauer Zauner	Datum: 1822	Plantyp: Ansicht, Lavierte Federzeichnung	Maßstab:	Autor: N.	Format: 59,6 x 45,7 cm	Münz- und Bergwesen, Präsidium, Geschäftszahl 1032 ex 1822
S-143/2	Hallstatt Ortschaft: Gosaumühle, Gosauzwang	Planinhalt: Denkmal für Franz I (II) von Bildhauer Zauner	Datum: 1822	Plantyp: Grundriss, Graphitstift	Maßstab:	Autor: N.	Format: 39,8 x 33 cm	Münz- und Bergwesen, Präsidium, Geschäftszahl 1032 ex 1822
S-143/3	Hallstatt Ortschaft: Gosaumühle, Gosauzwang	Planinhalt: Denkmal für Franz I (II) von Bildhauer Zauner	Datum: 1822	Plantyp: Profilriss, Übersichtsplan mit Straßenniveau u. Gosaubach, Feder	Maßstab:	Autor: N.	Format: 45,4 x 62,3 cm	Münz- und Bergwesen, Präsidium, Geschäftszahl 1032 ex 1822
S-143/4	Hallstatt Ortschaft: Gosaumühle, Gosauzwang	Planinhalt: Denkmals für Franz I (II)	Datum: 1822	Plantyp: Vogelperspektive, Übersicht, Brücken u. Wehre Gosaubach, Pfeiler	Maßstab:	Autor: N.	Format: 63,6 x 46,6 cm	Münz- und Bergwesen, Präsidium, Geschäftszahl 1032 ex 1822


Gosauzwa
ng, Feder,
aquarellier
t

Planfarben


Sämtlich Pläne sind auf digitalem Weg farblich verstärkt, und deutlicher kontrastiert. Mit dieser, reversiblen Maßnahme soll die Lesbarkeit der Scans verbessert werden. Der farbliche Originalzustand lässt sich mit Hilfe des gleichzeitig erfassten Kodak-Standard-Farbkeiles wiederherstellen.

Planwiedergabe


H10902

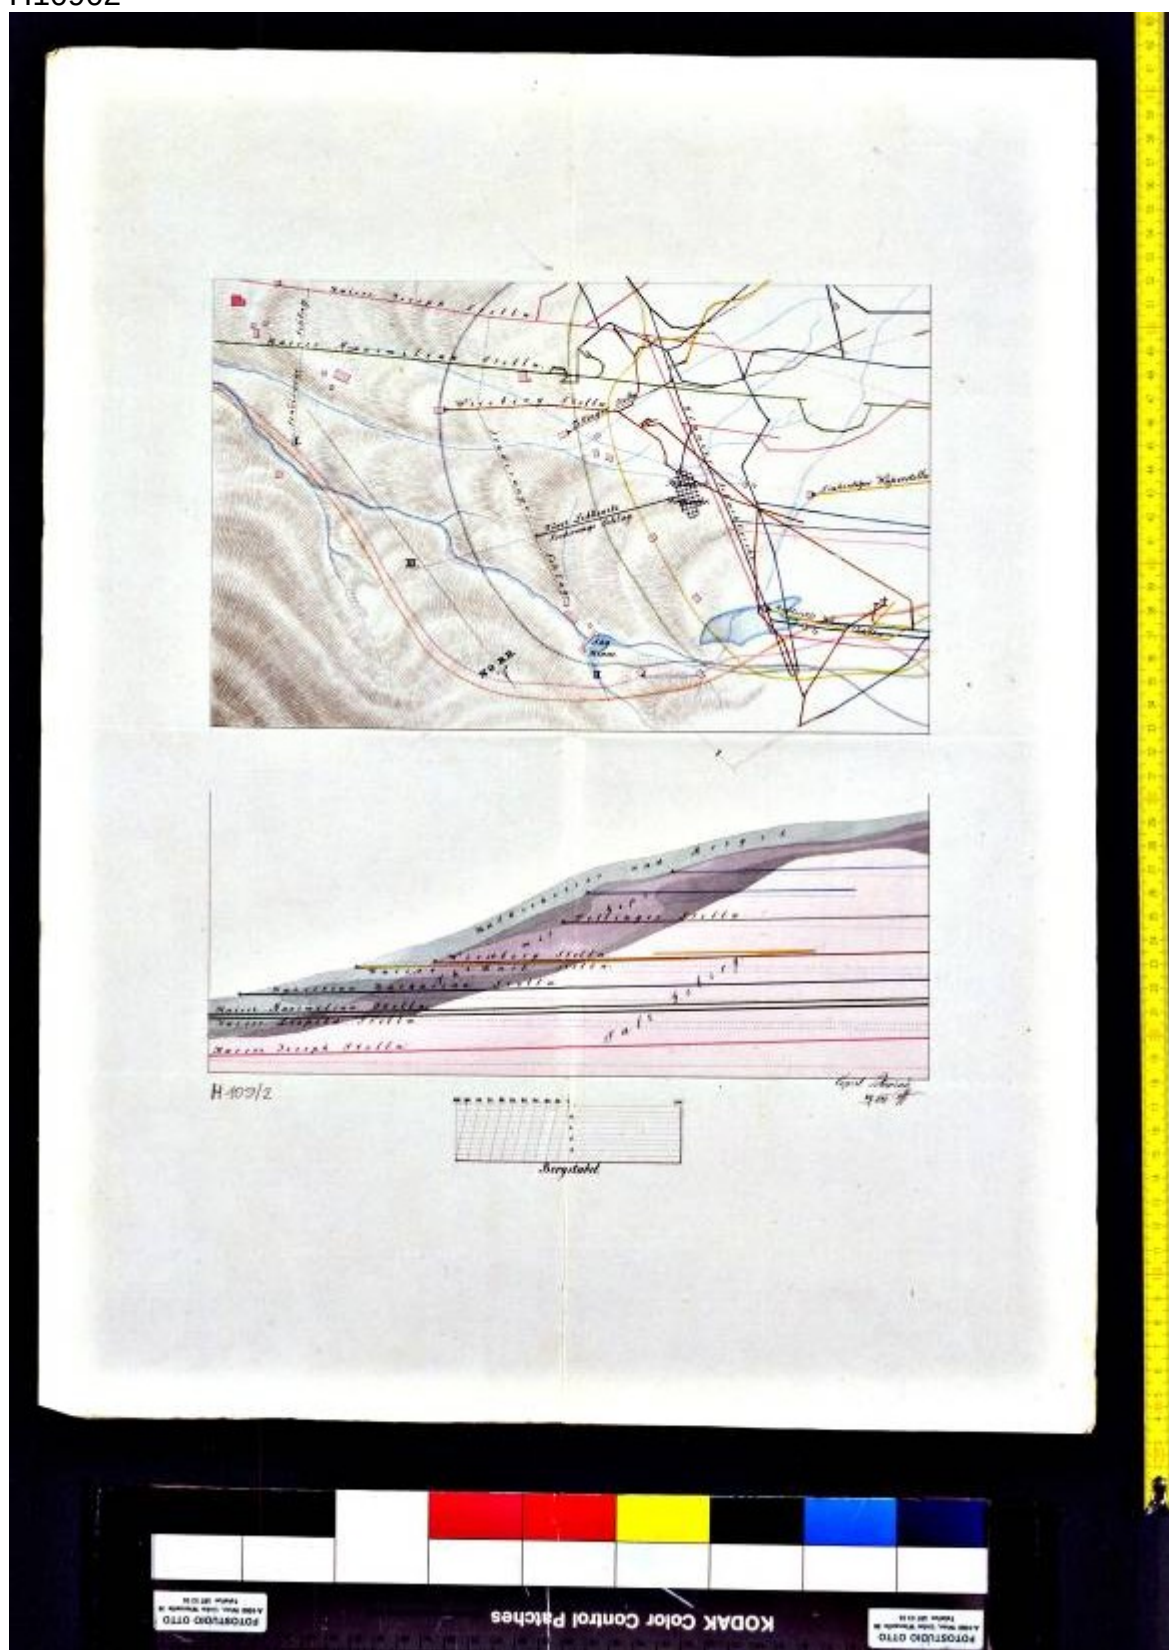


H11100

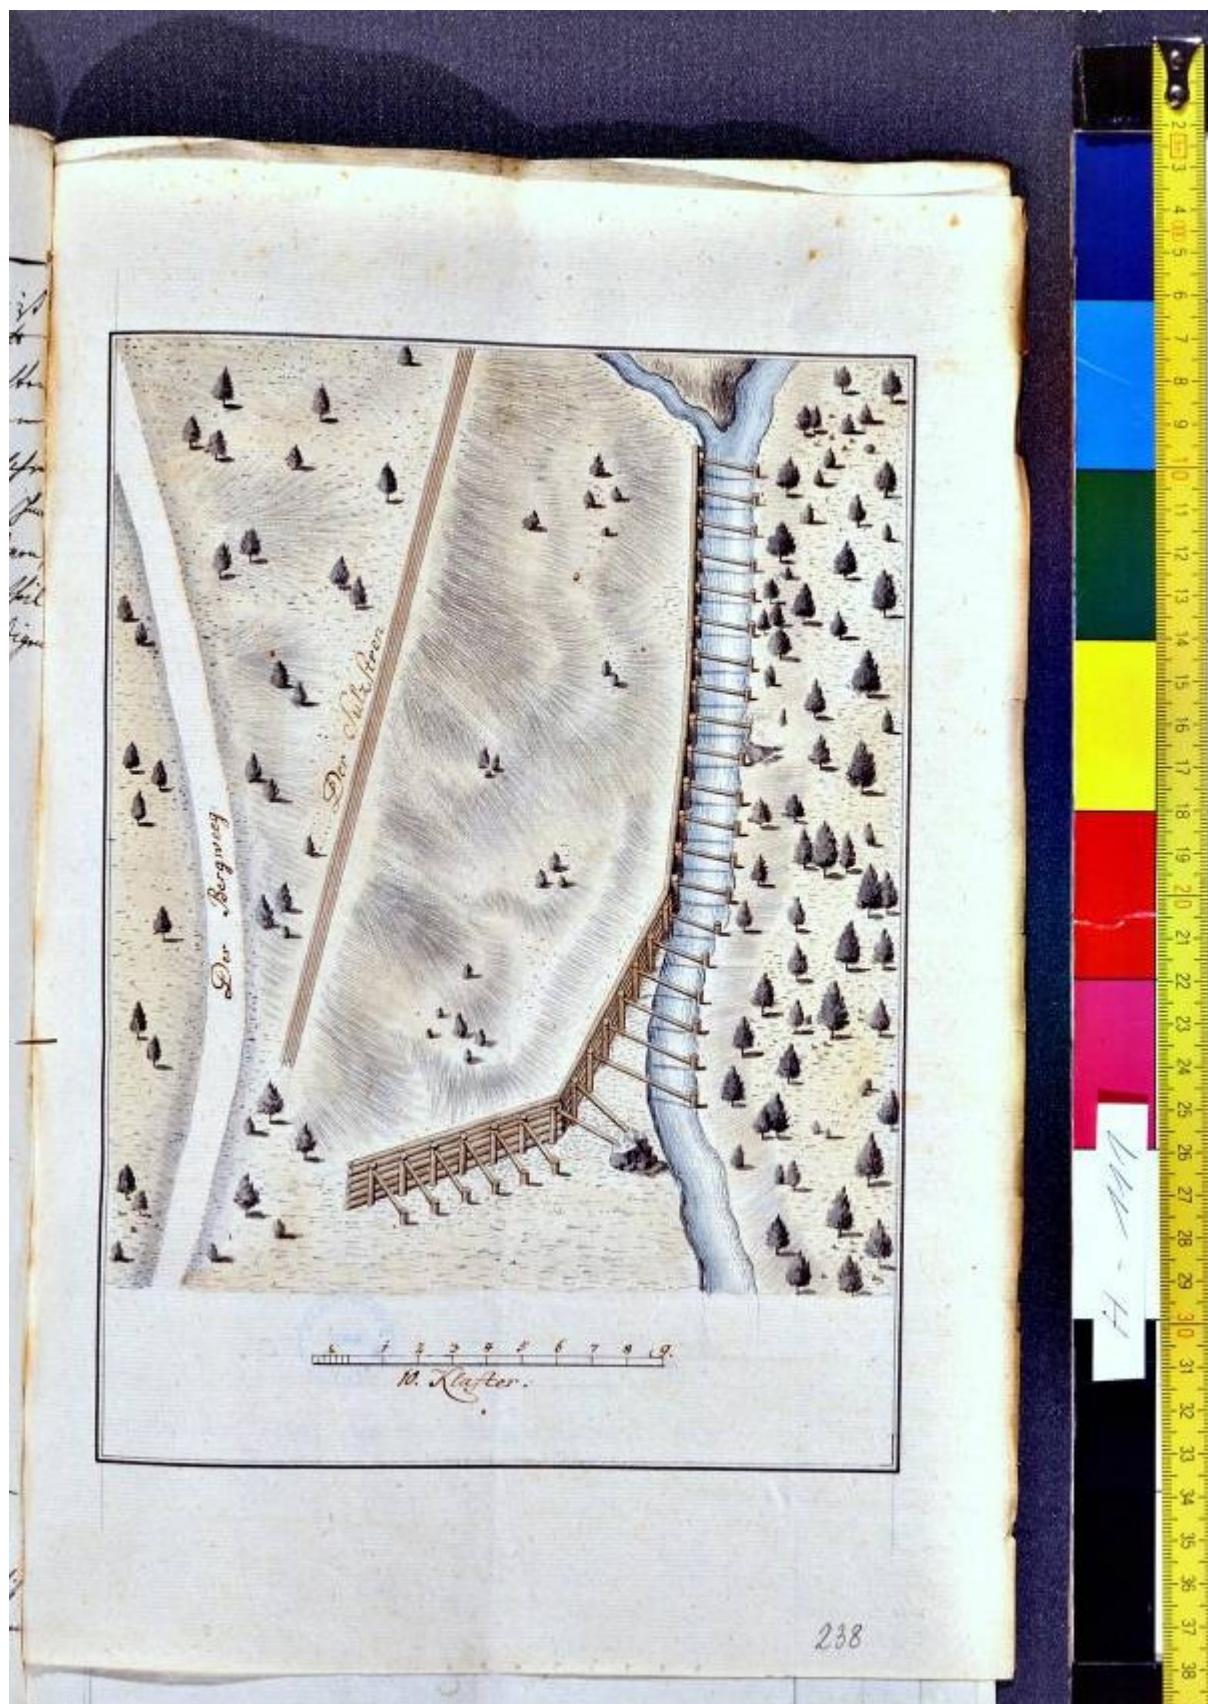


H11200

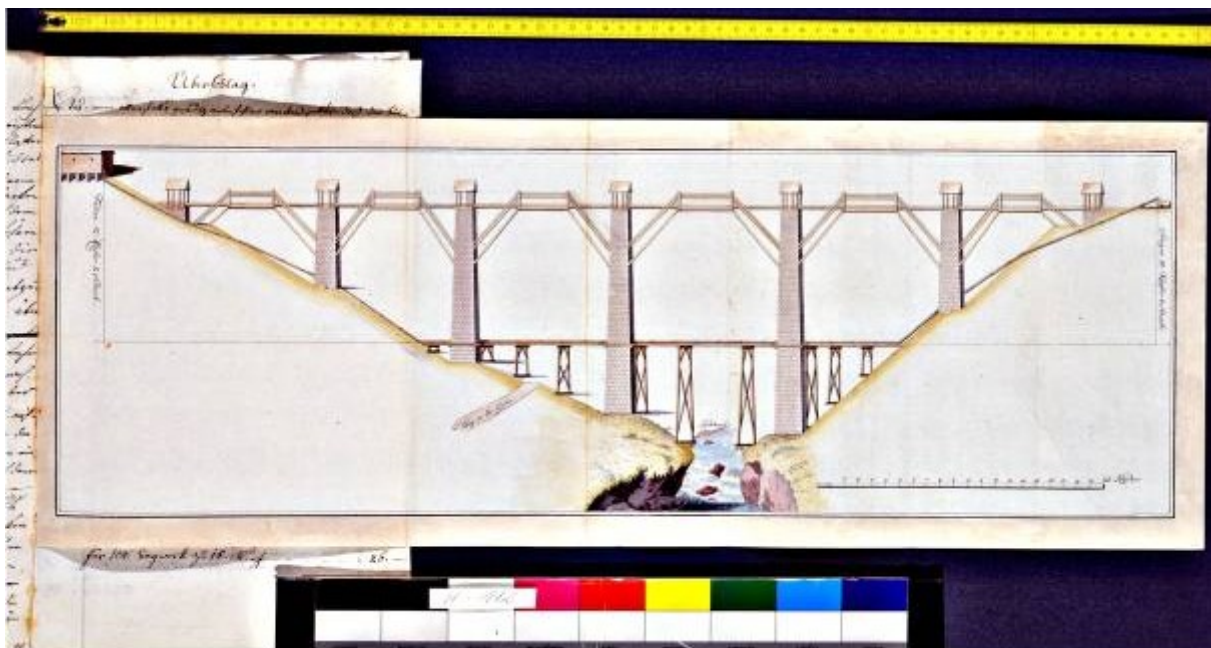


K07600

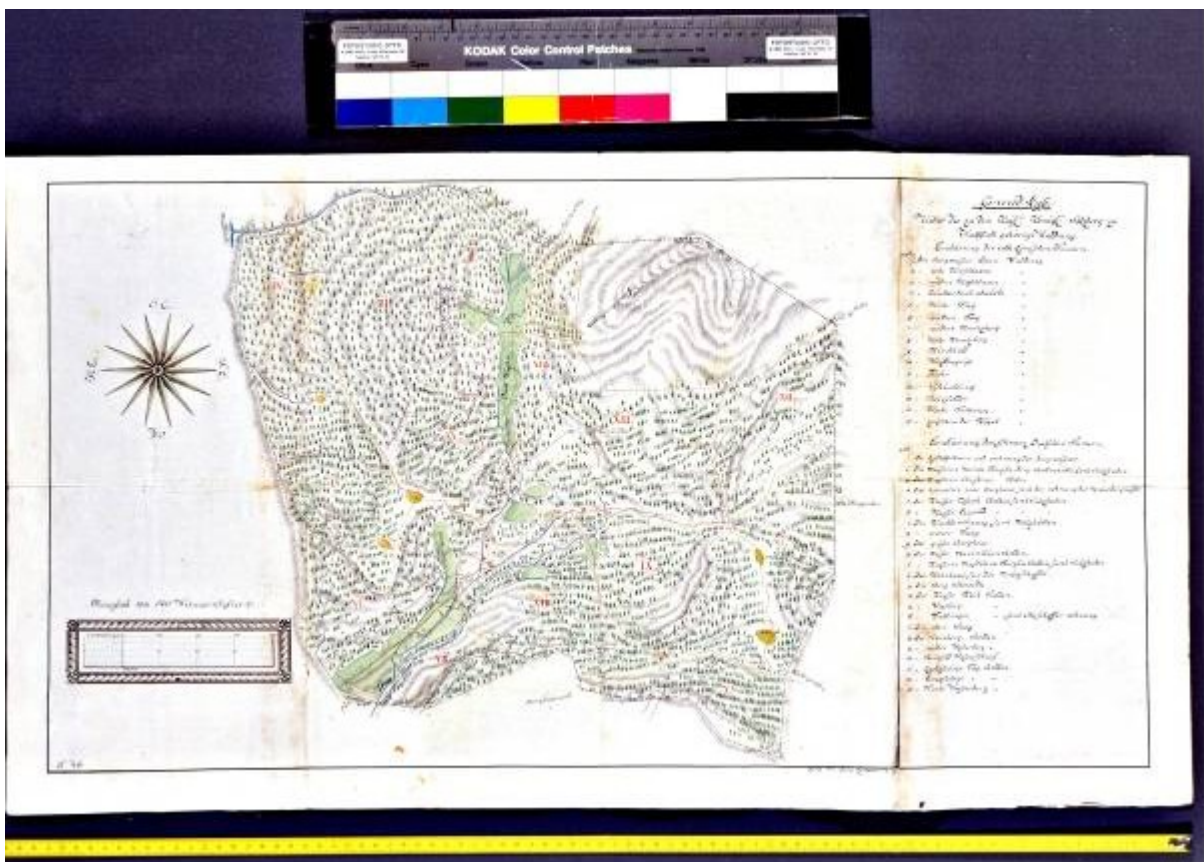


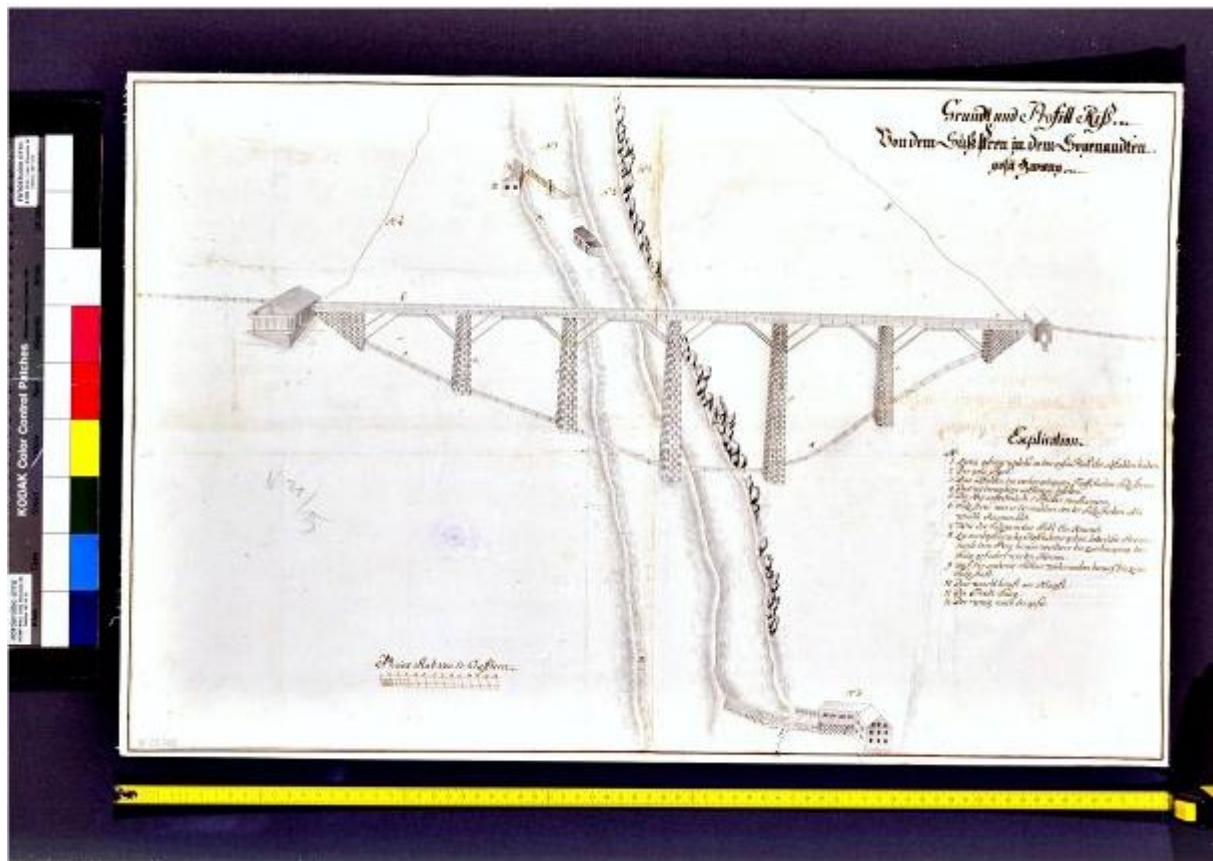


N34700

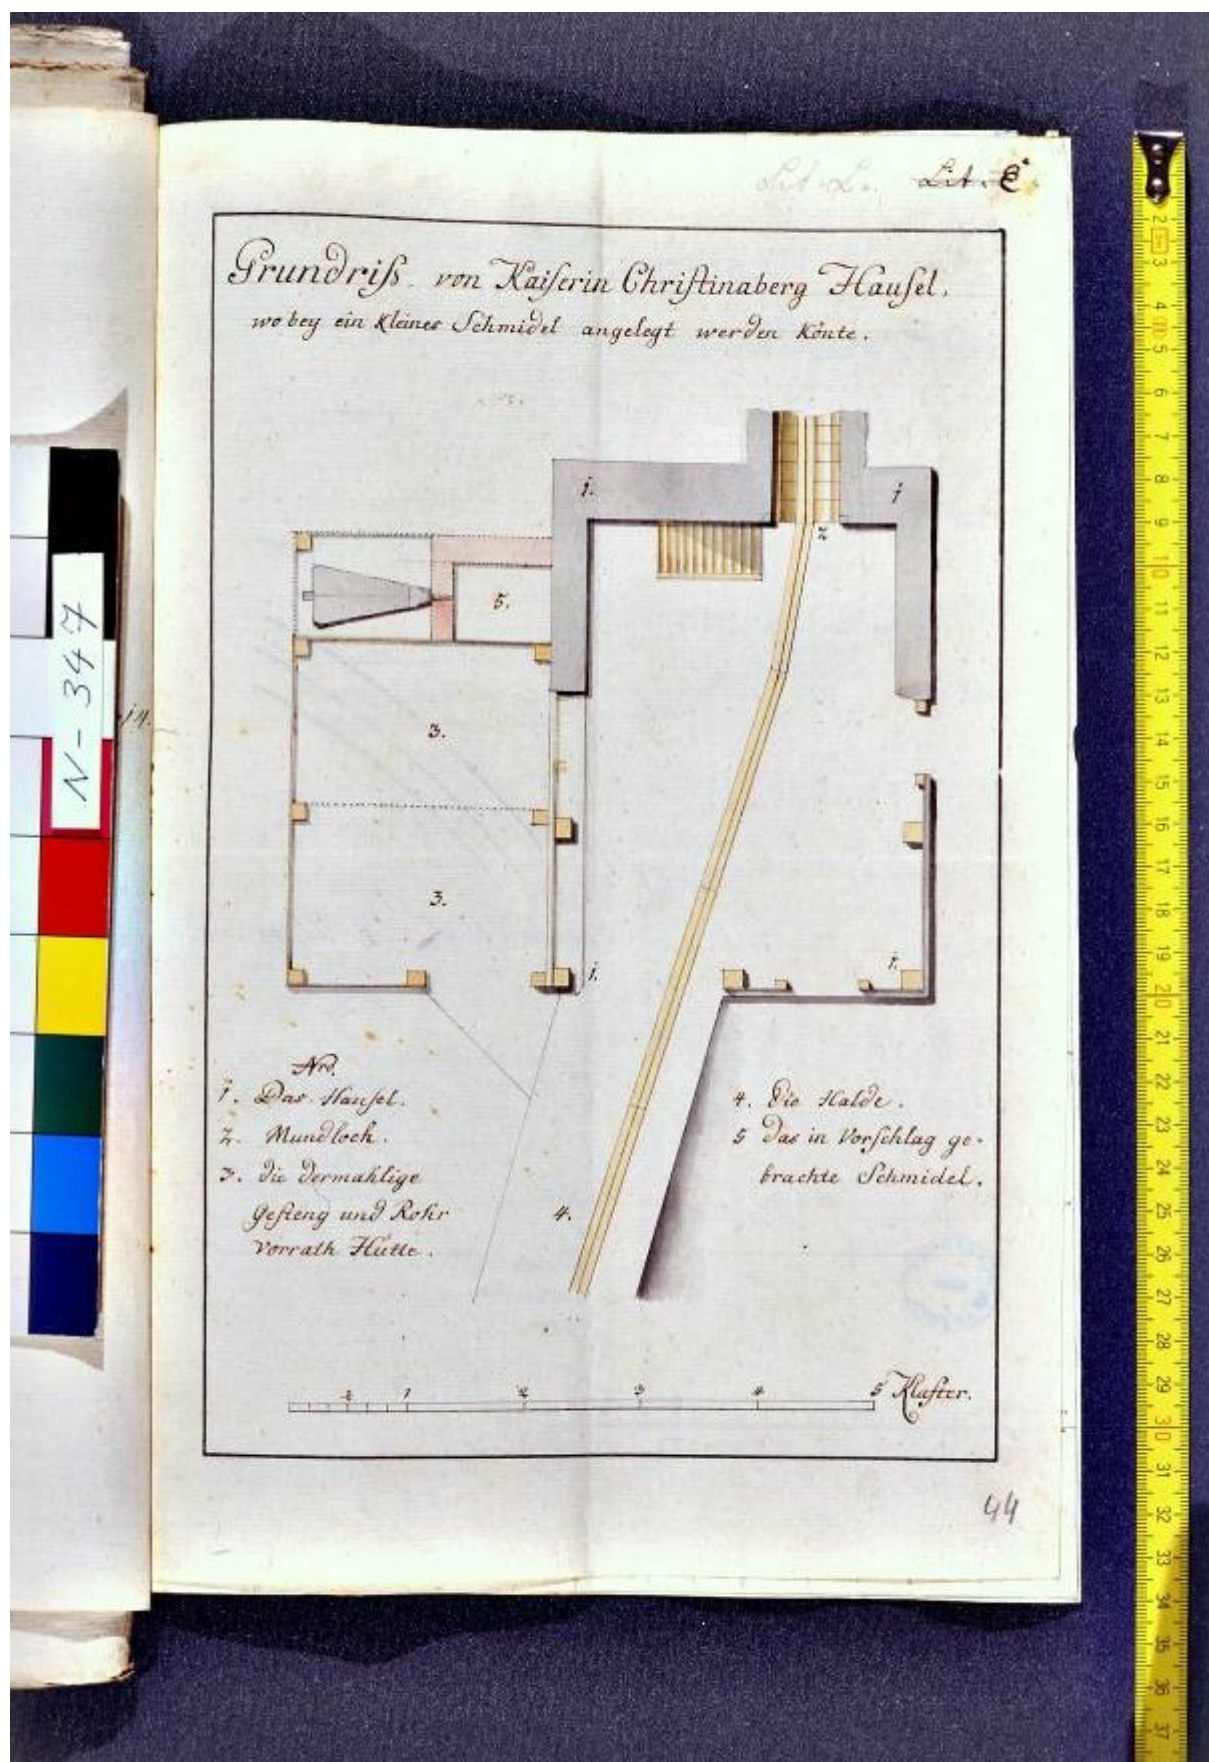


QA06800

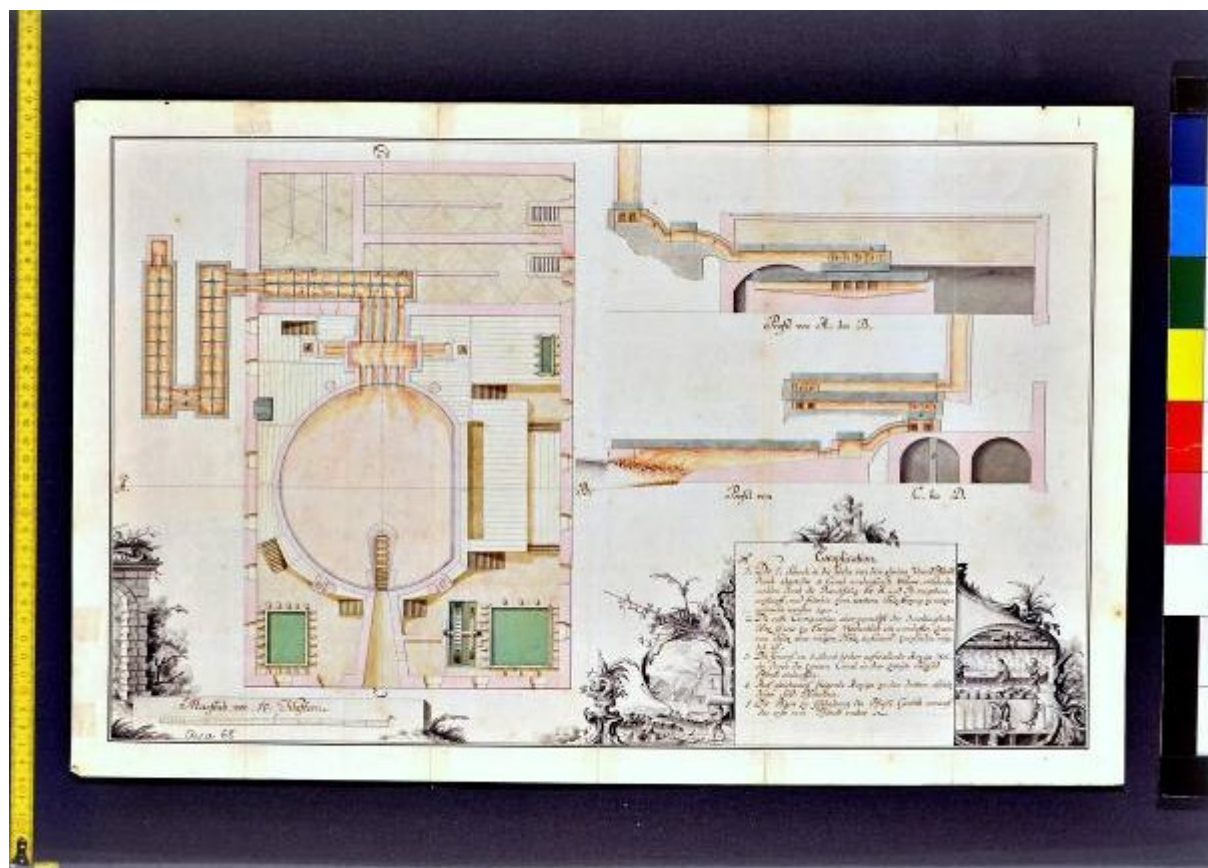


QA06914

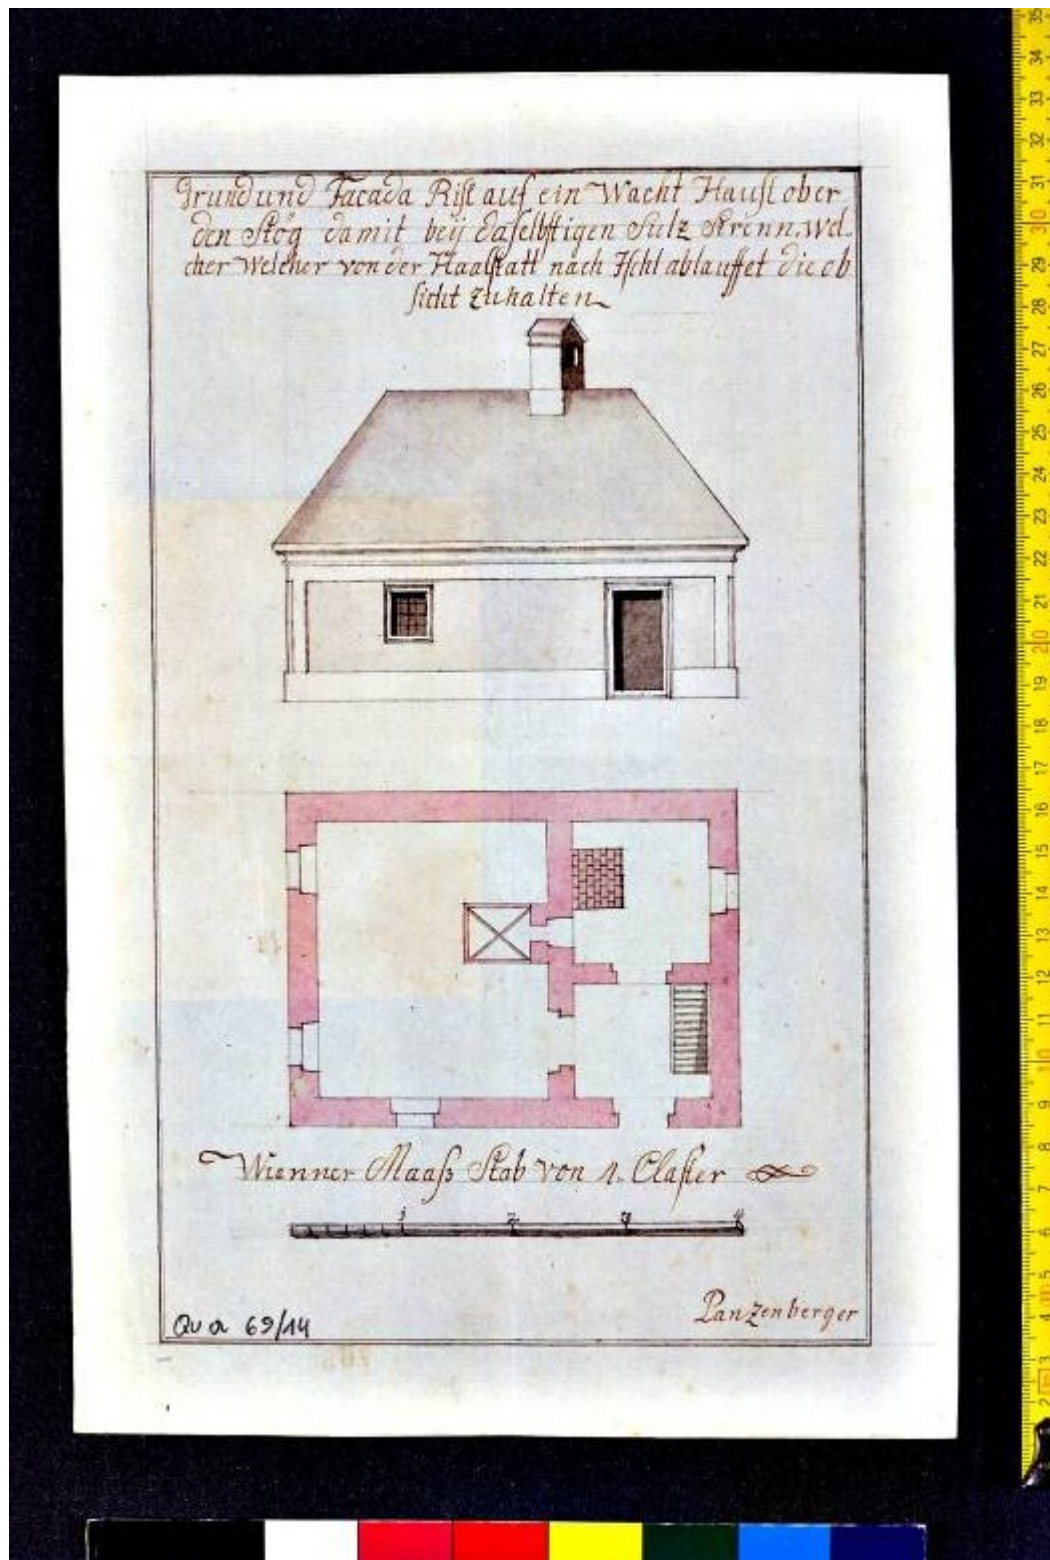


QA07209

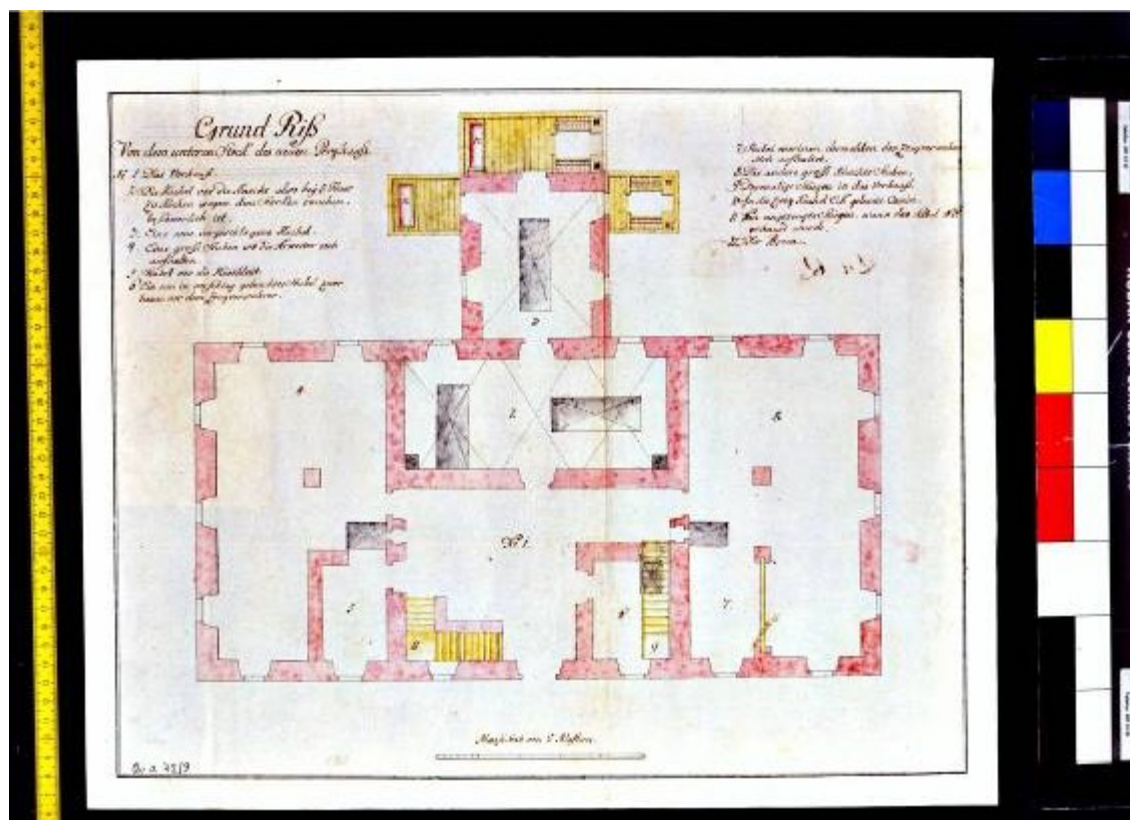



QA07210

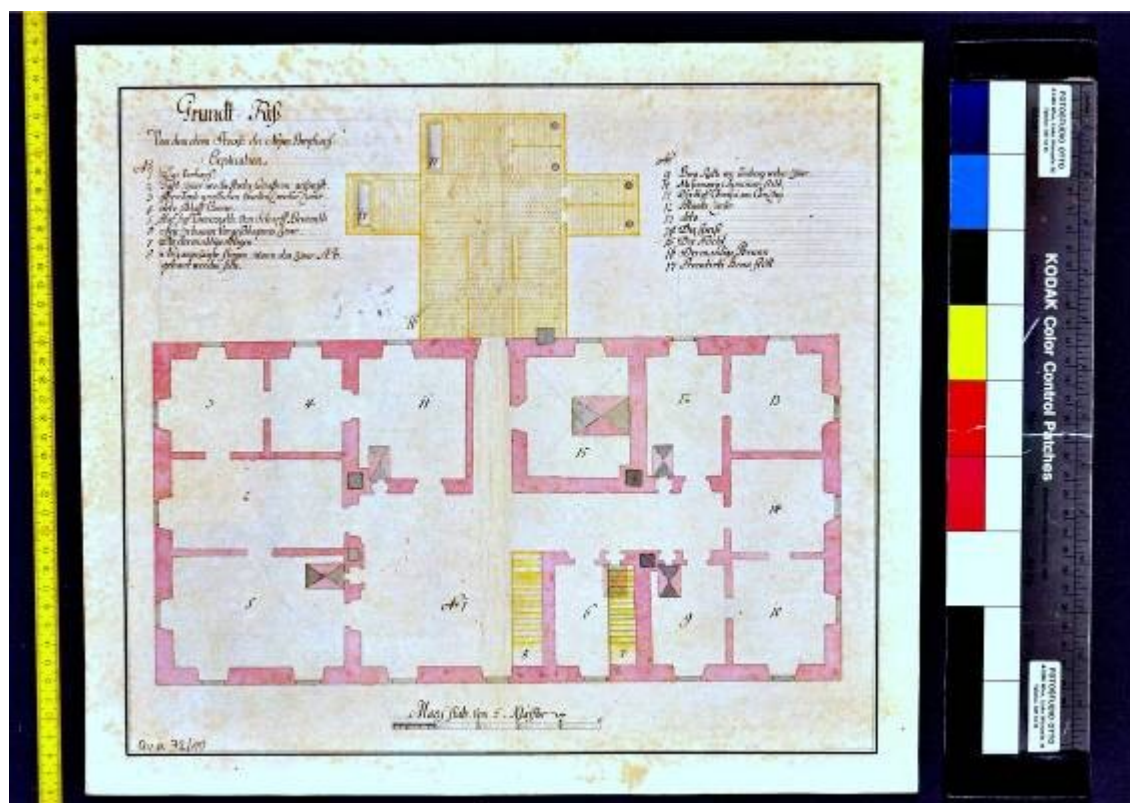

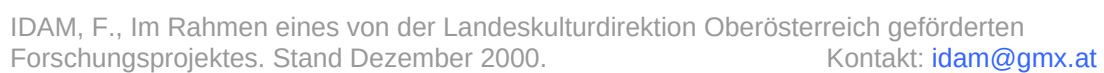


QA07212

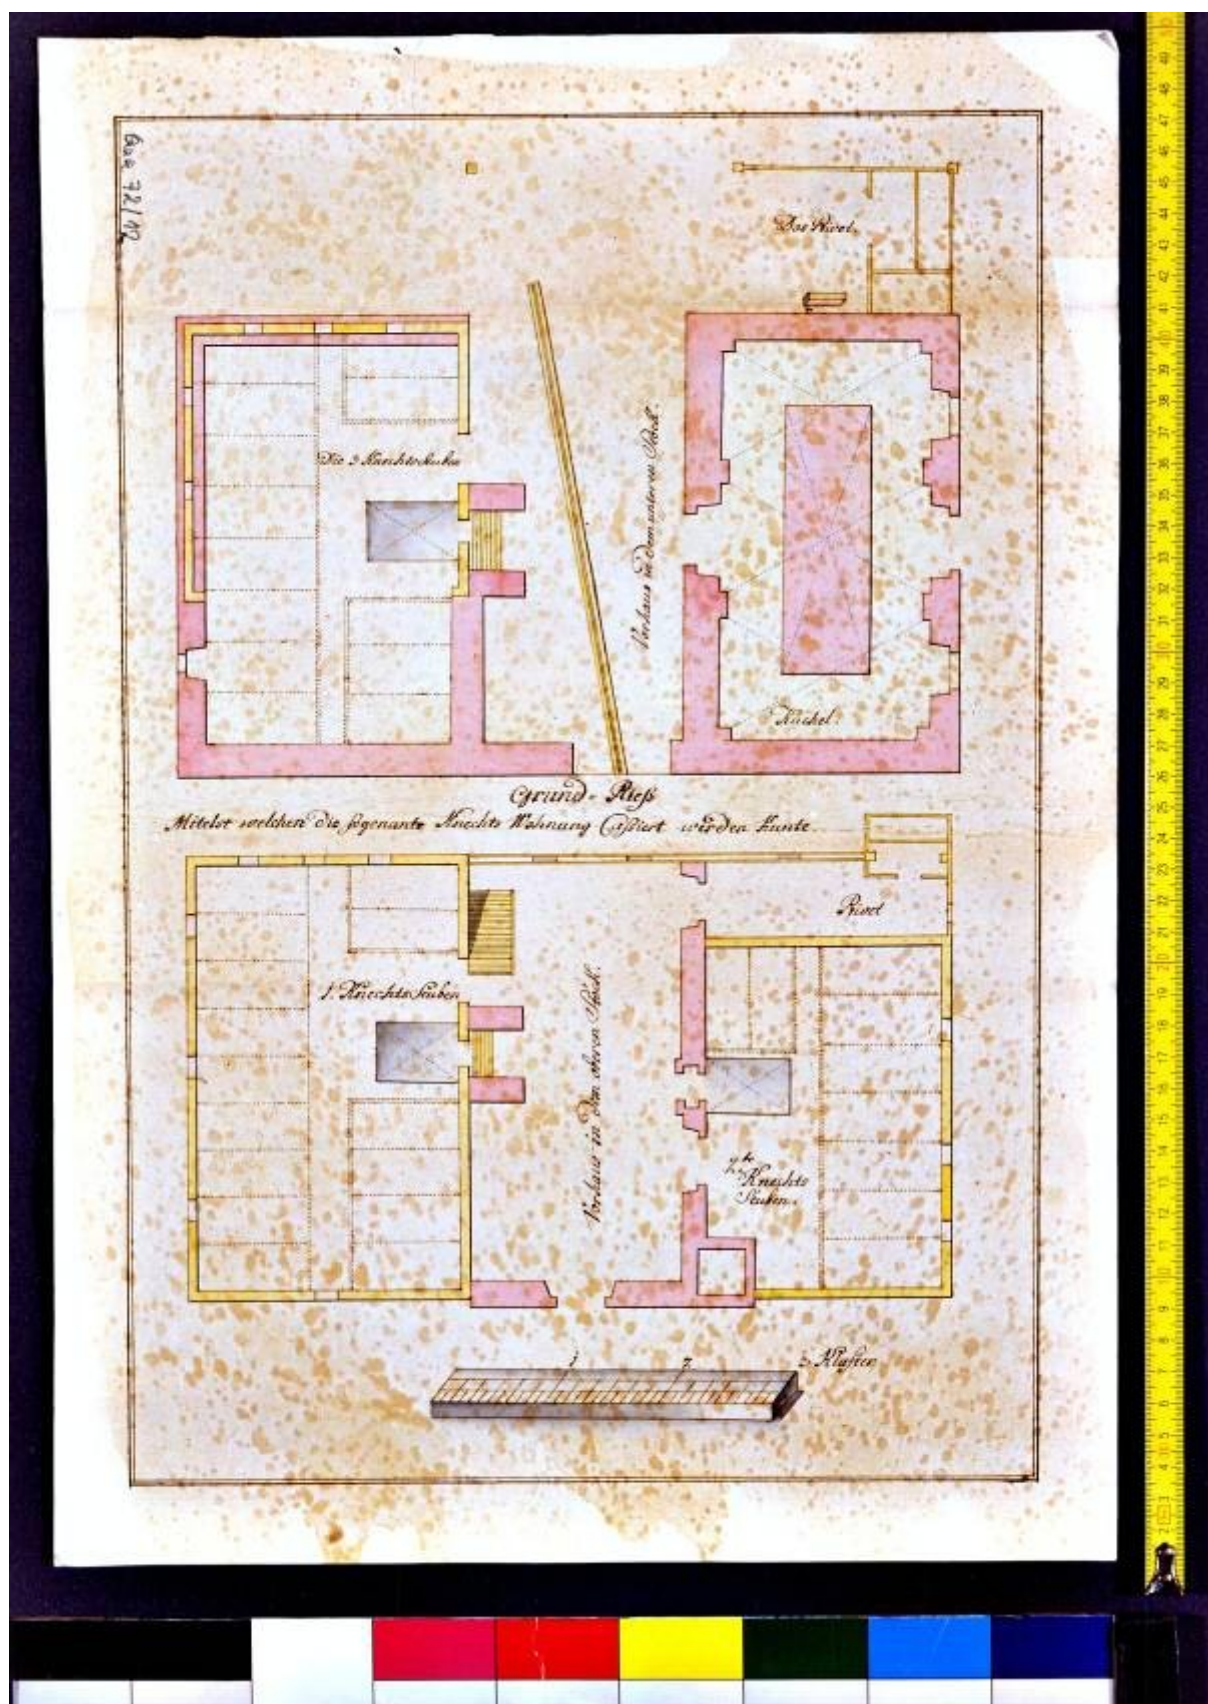


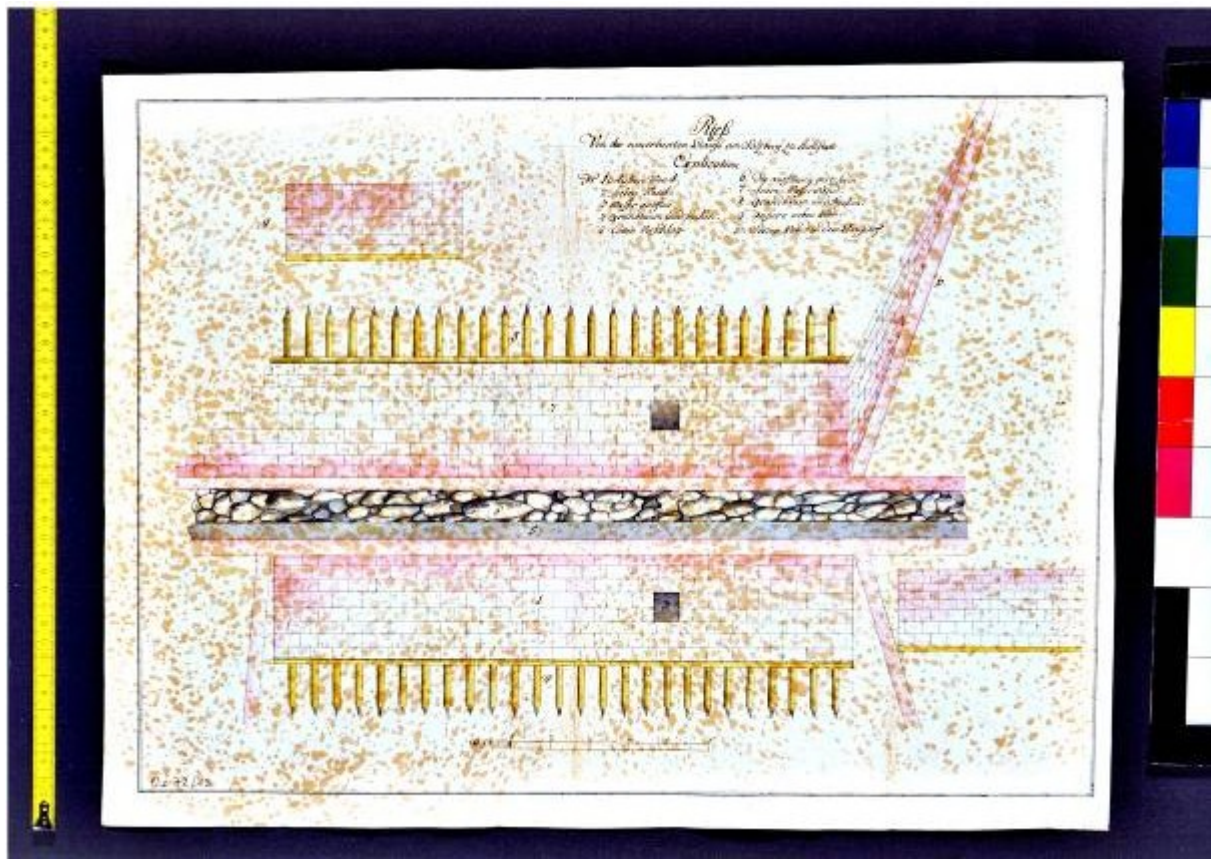


QA13600

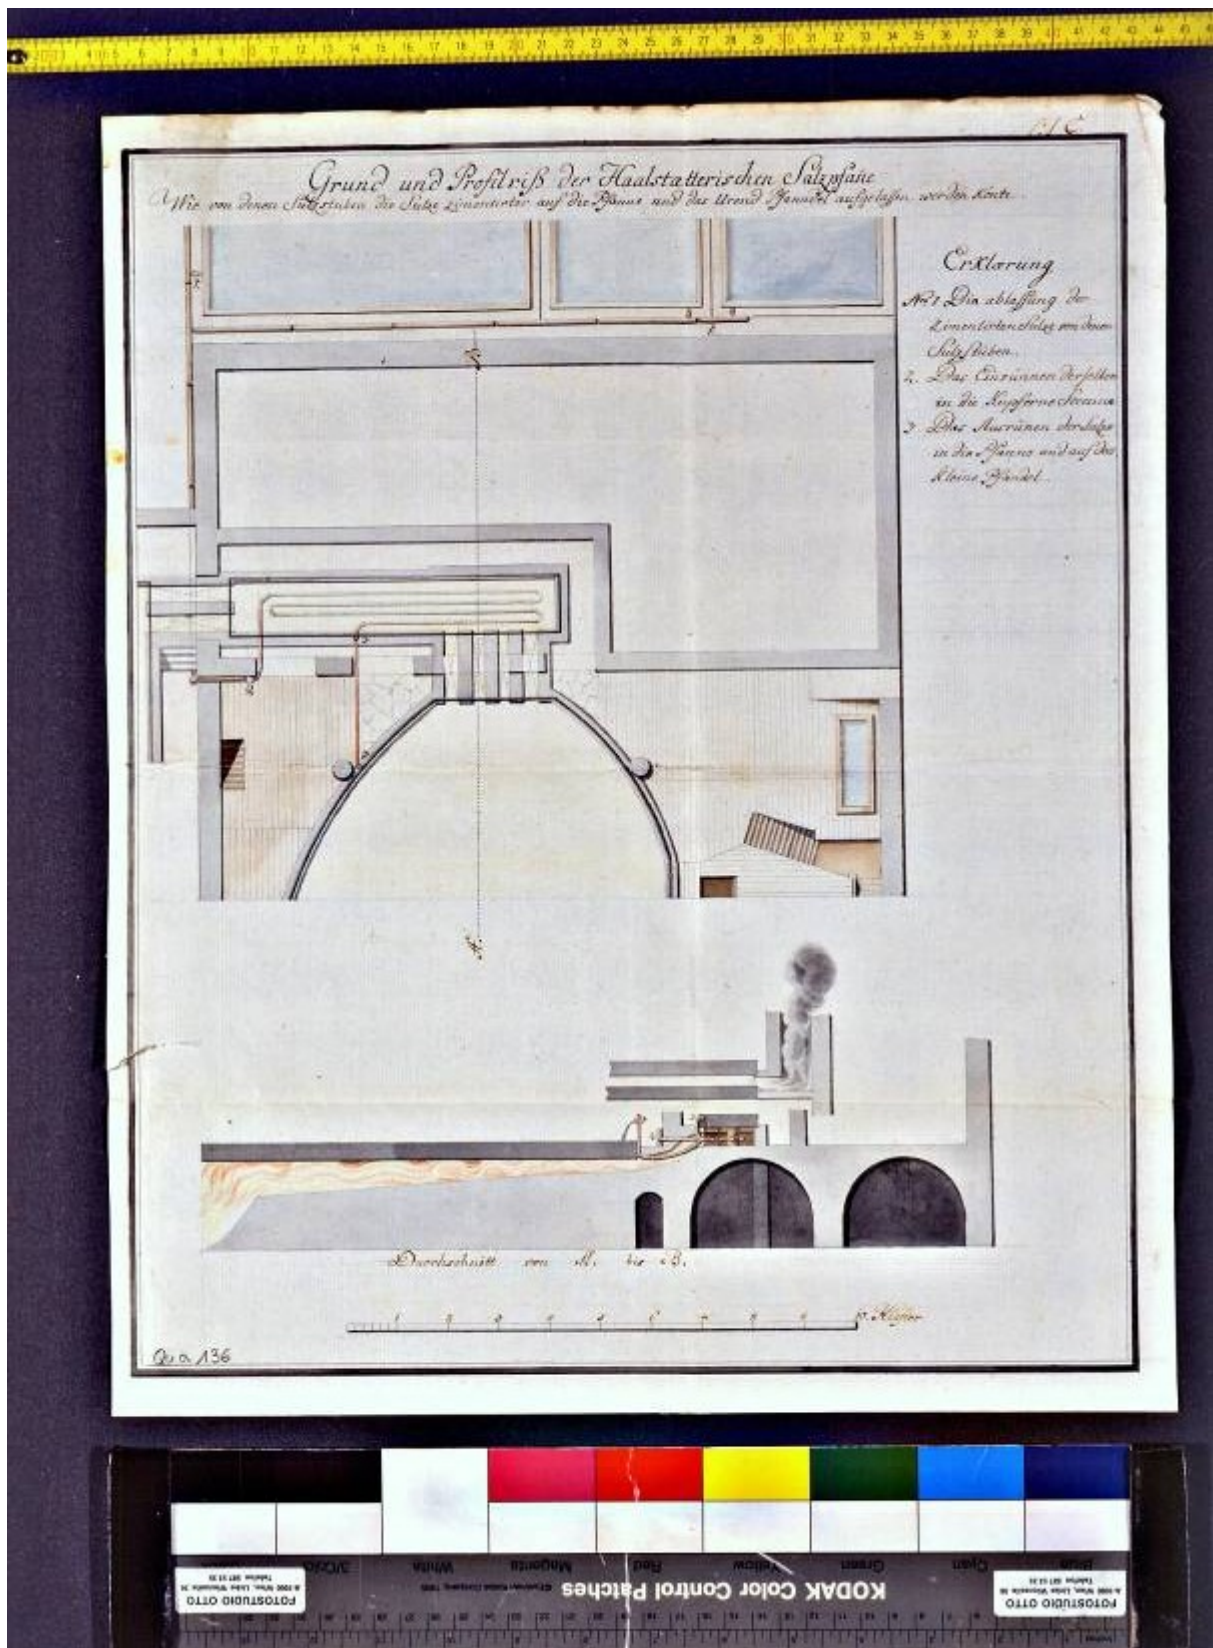


QA13700

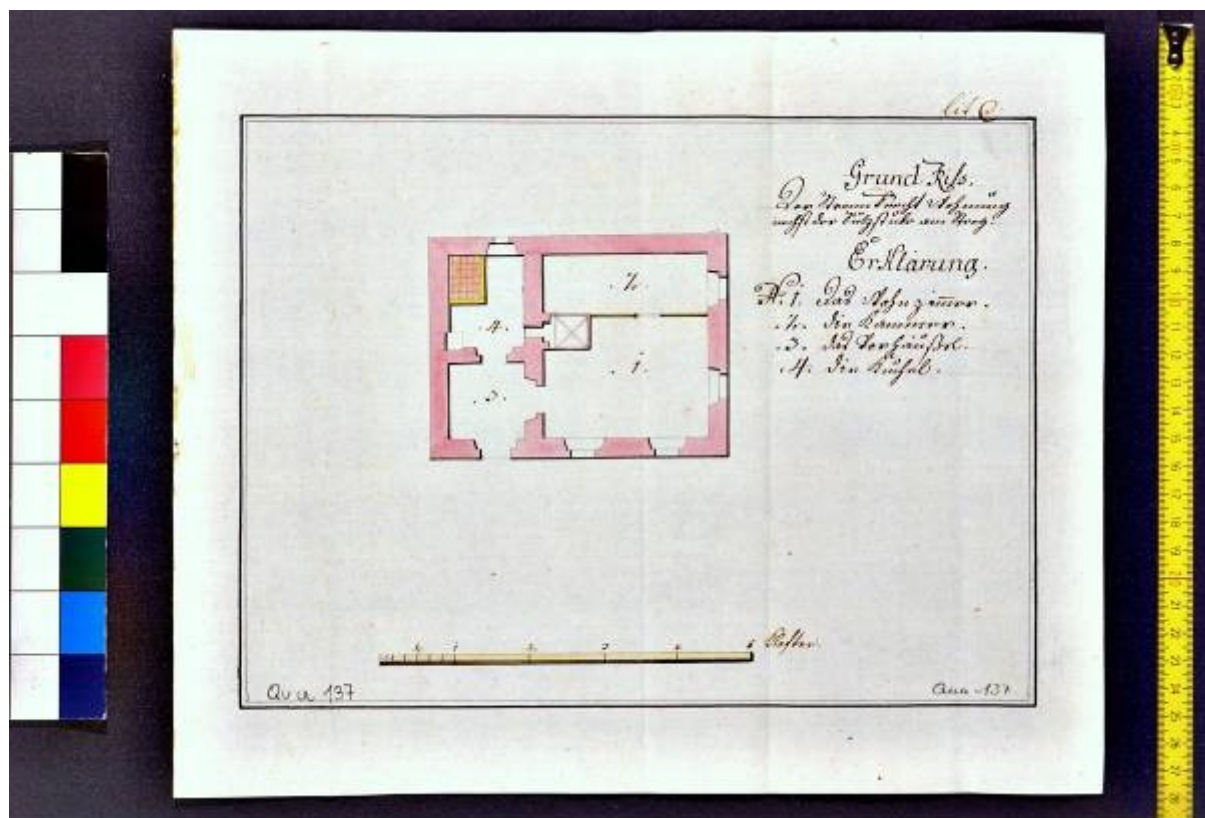


QA13800

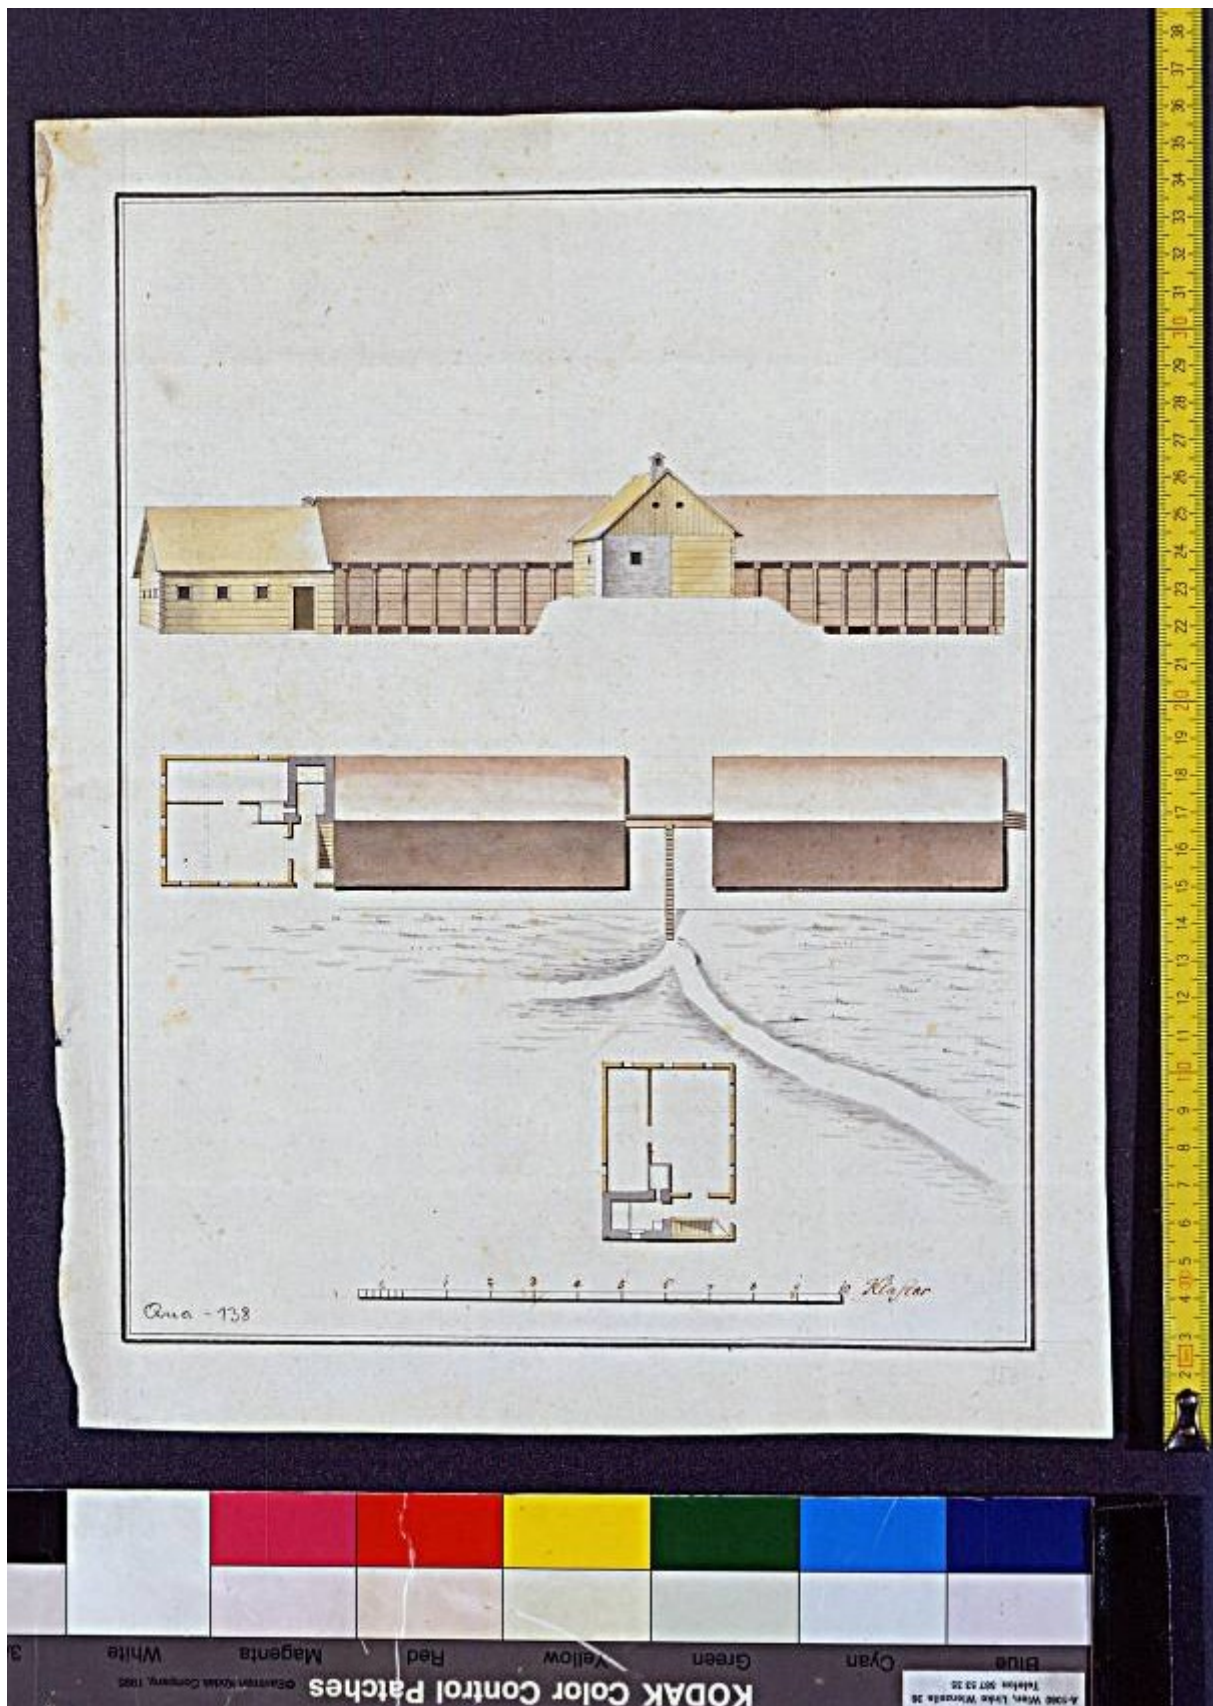


QA13901

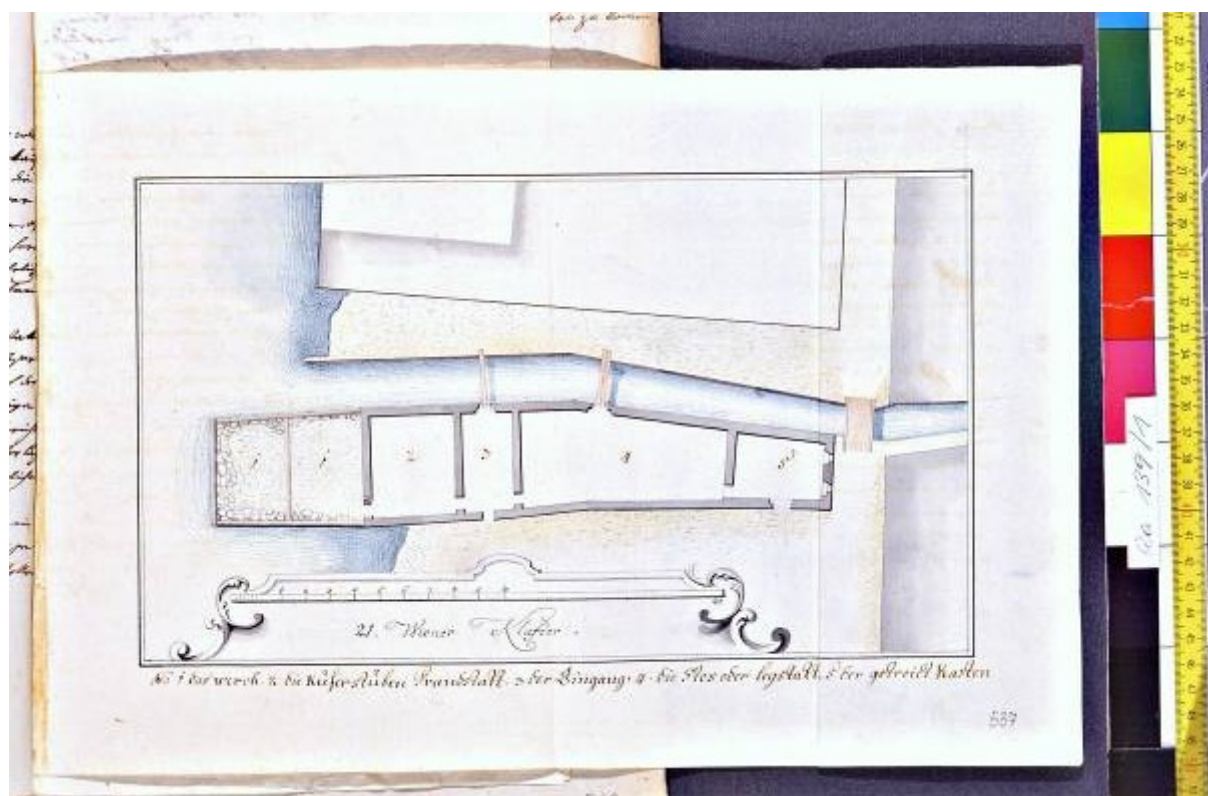


QA13902

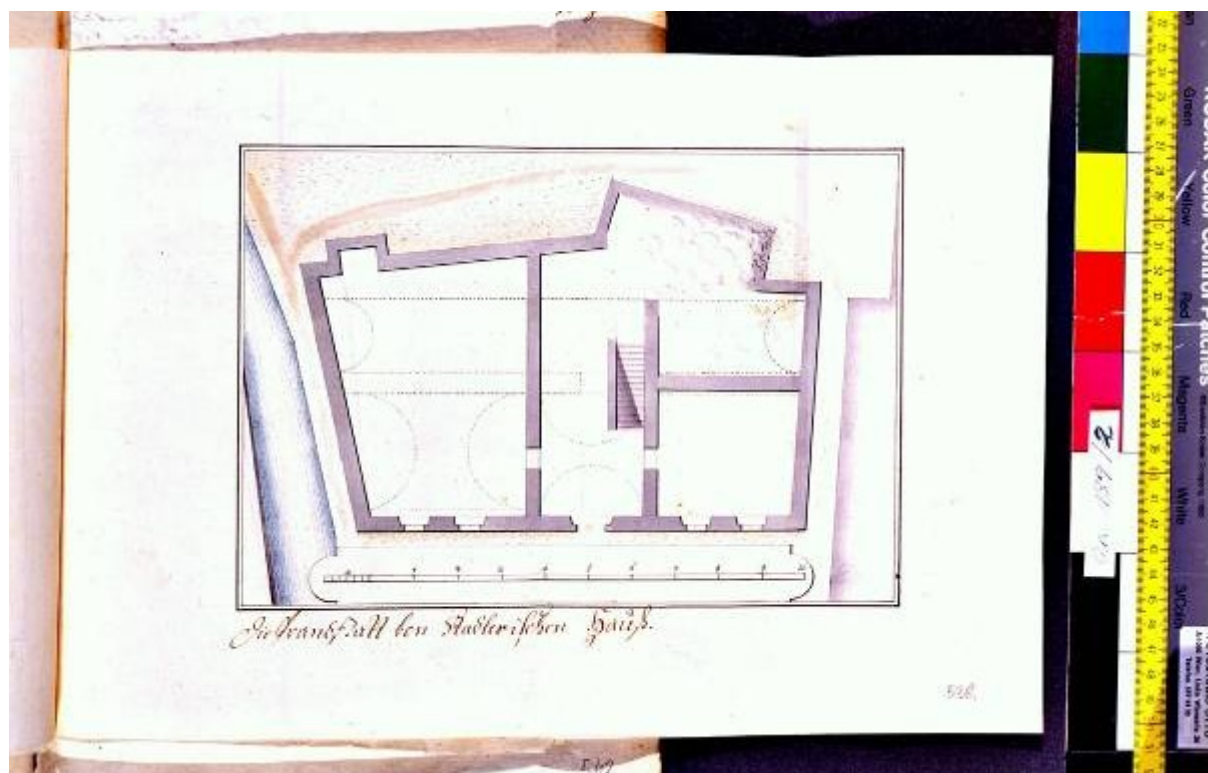


QA17500

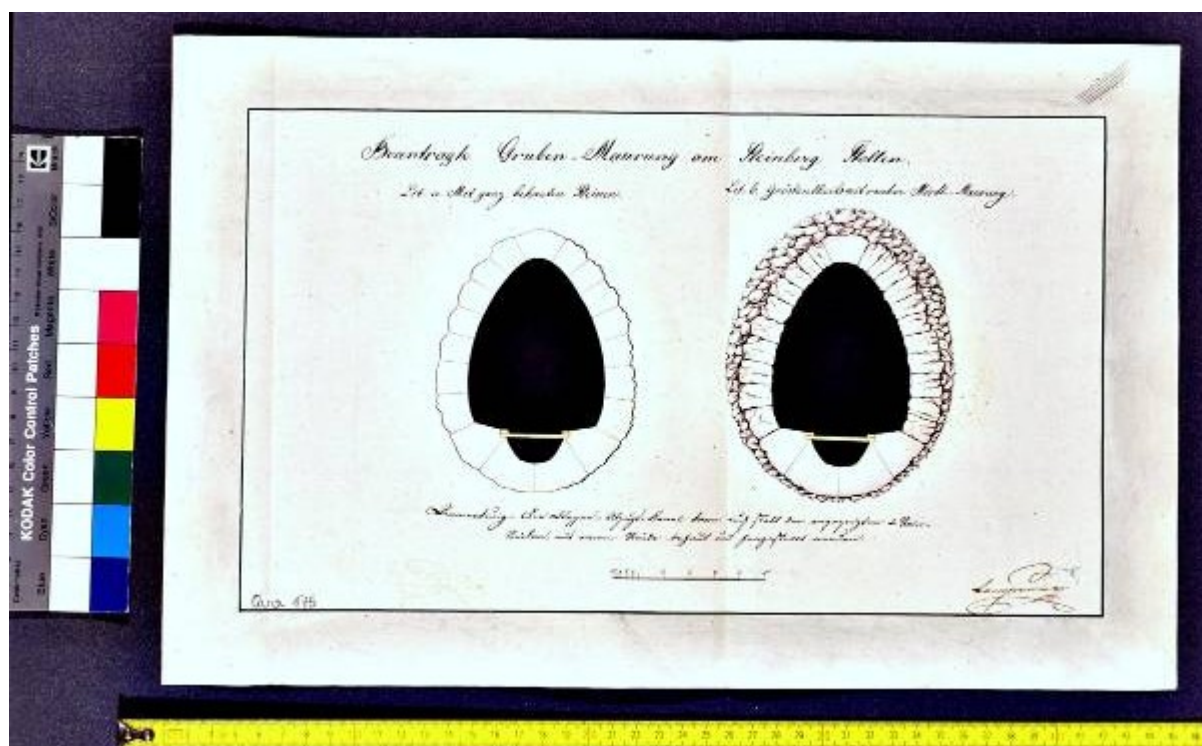


QA20500

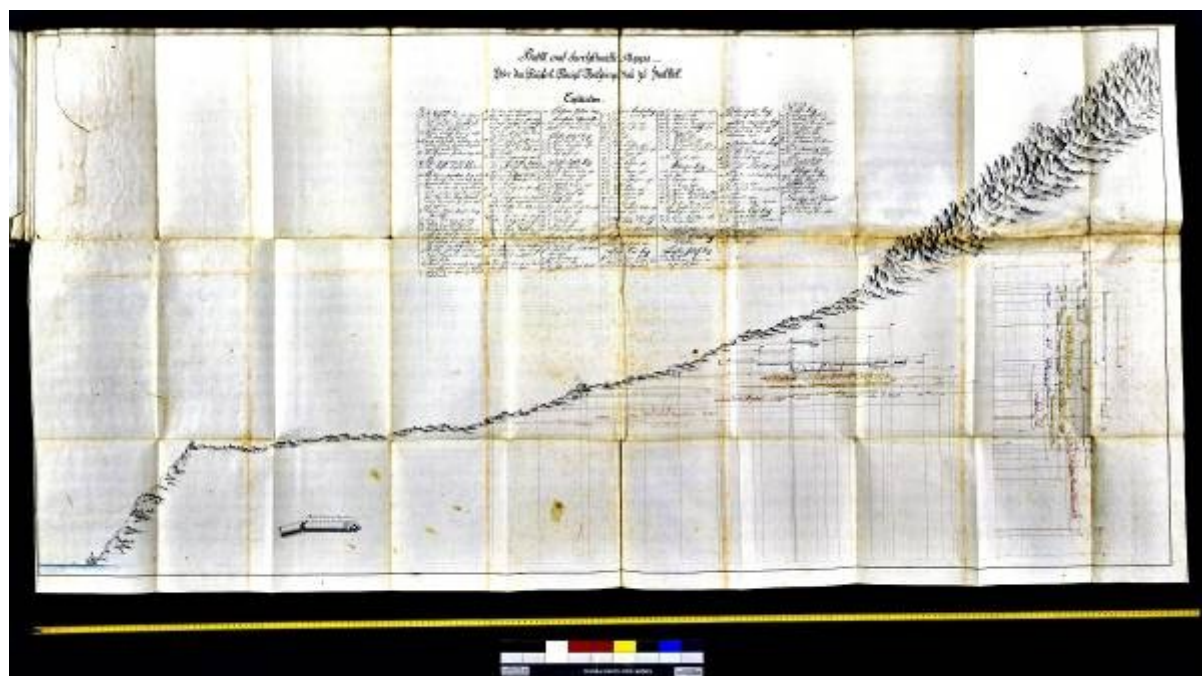

QA20500A

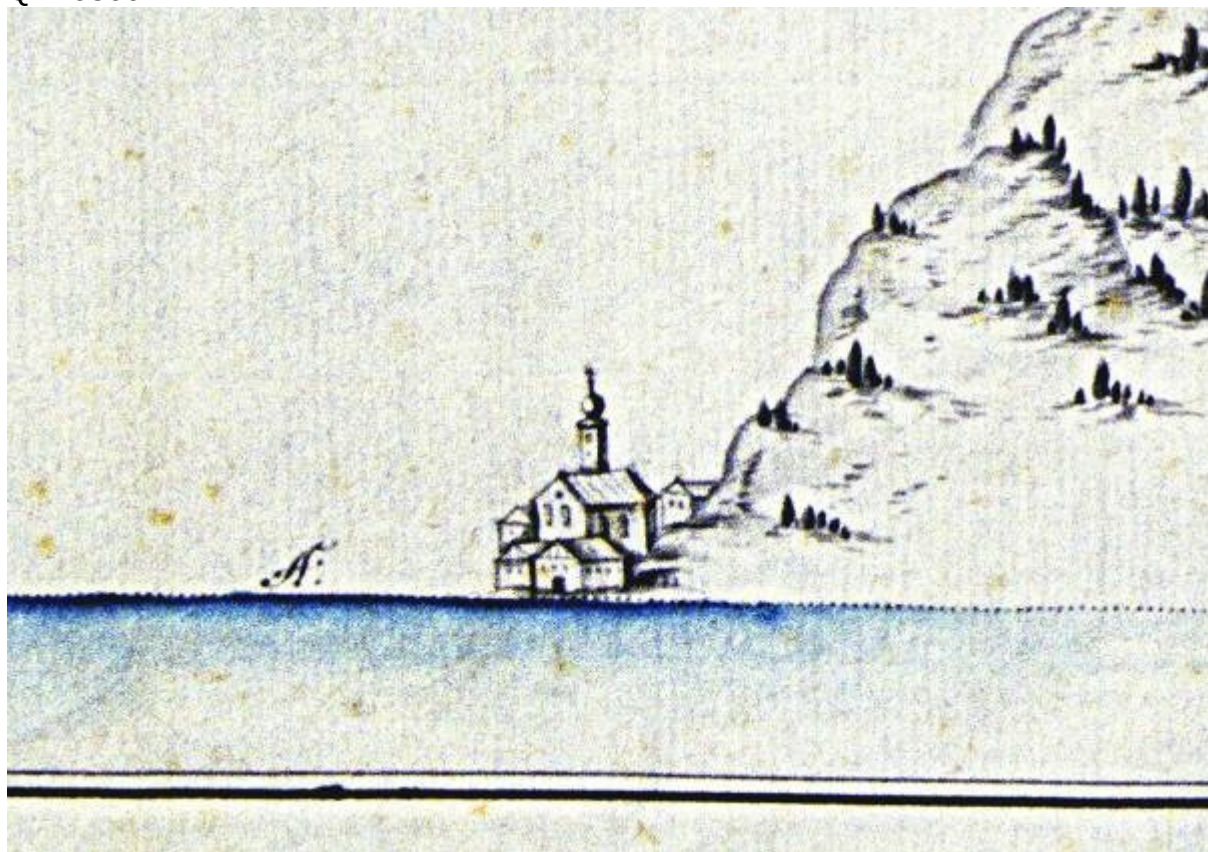


QA20500BC

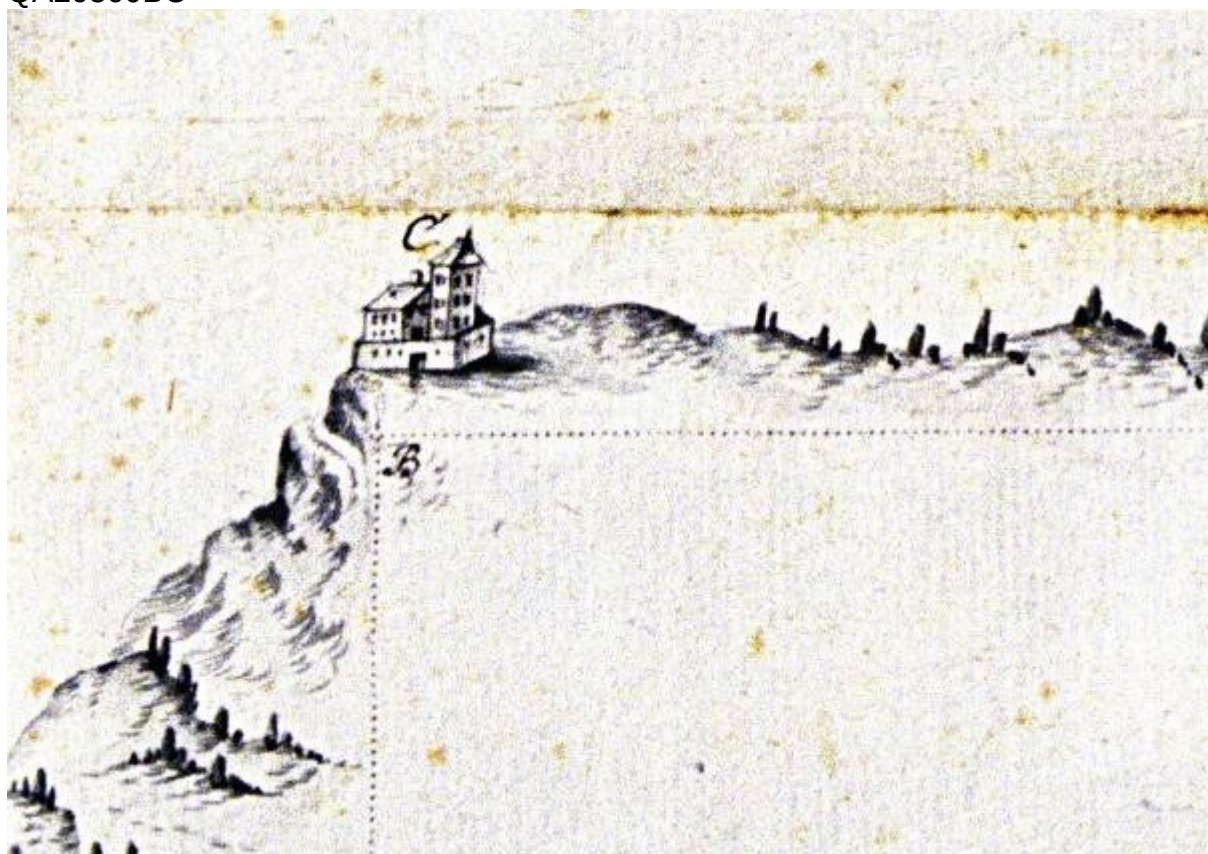


IDAM, F., Im Rahmen eines von der Landeskulturdirektion Oberösterreich geförderten
Forschungsprojektes. Stand Dezember 2000.

Kontakt: idam@gmx.at

QA20500F

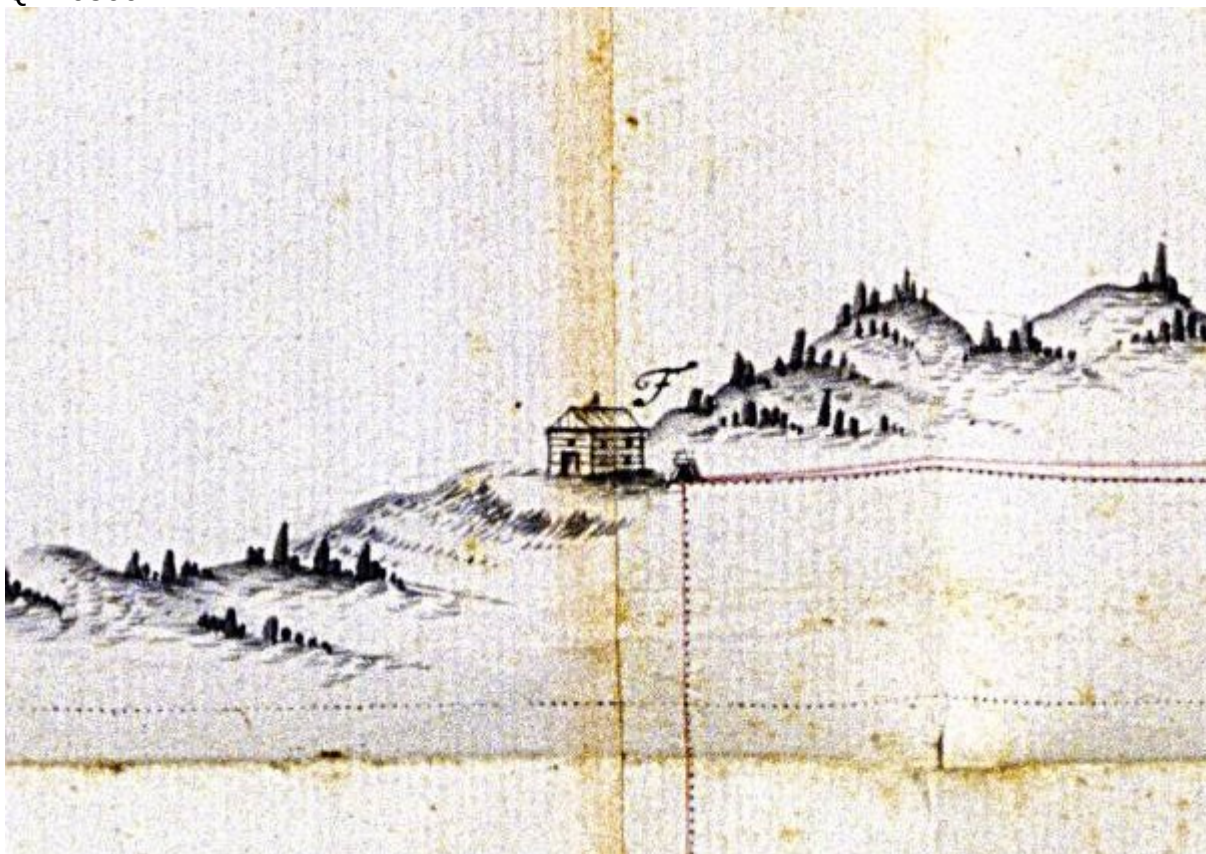


QA20500G

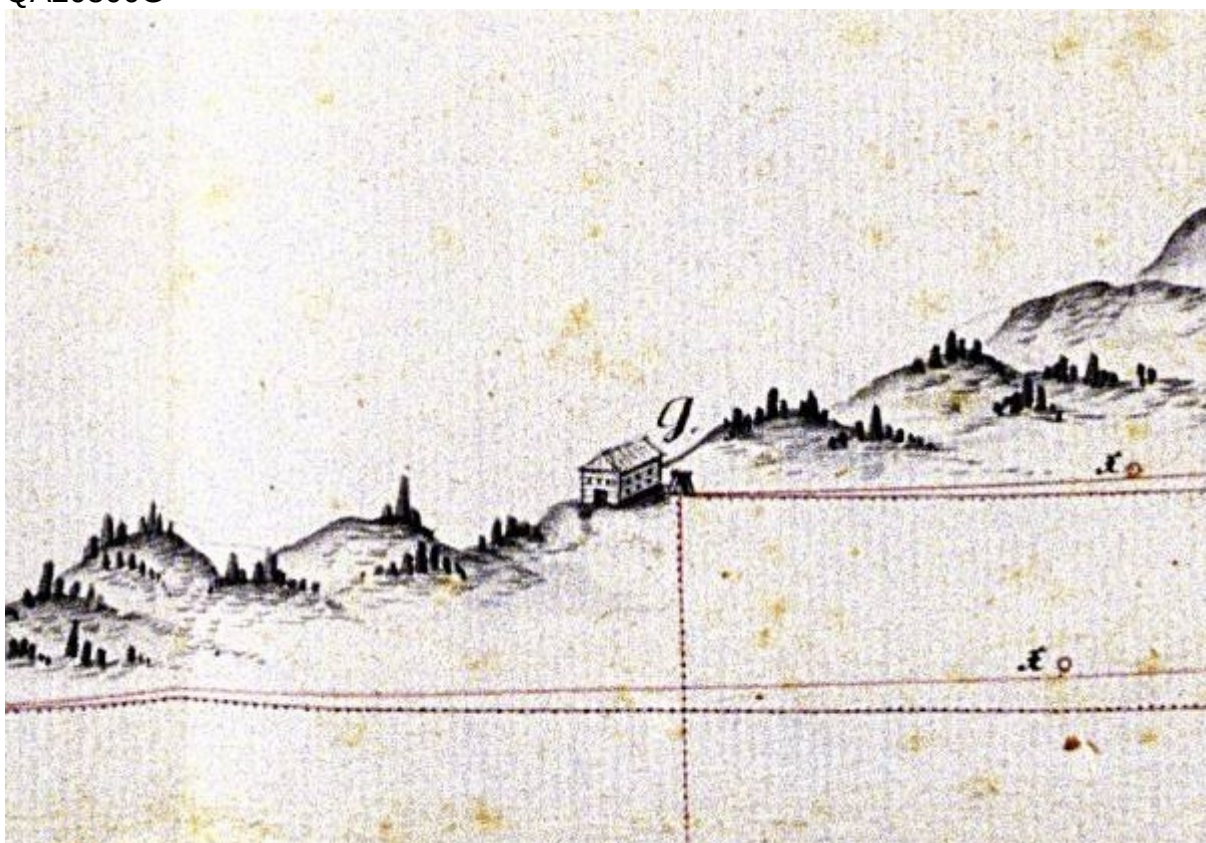


IDAM, F., Im Rahmen eines von der Landeskulturdirektion Oberösterreich geförderten
Forschungsprojektes. Stand Dezember 2000.

Kontakt: idam@gmx.at

QA20500HJK

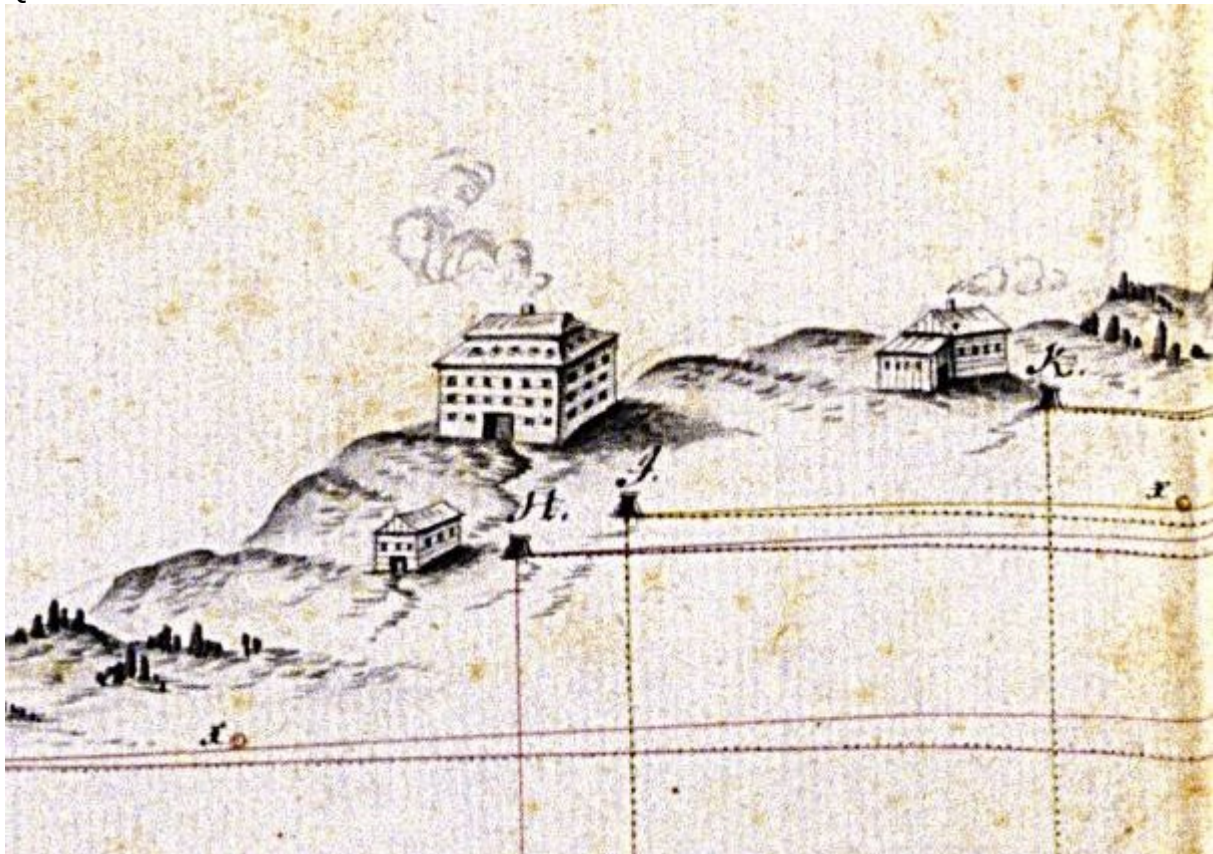


QA20500LM

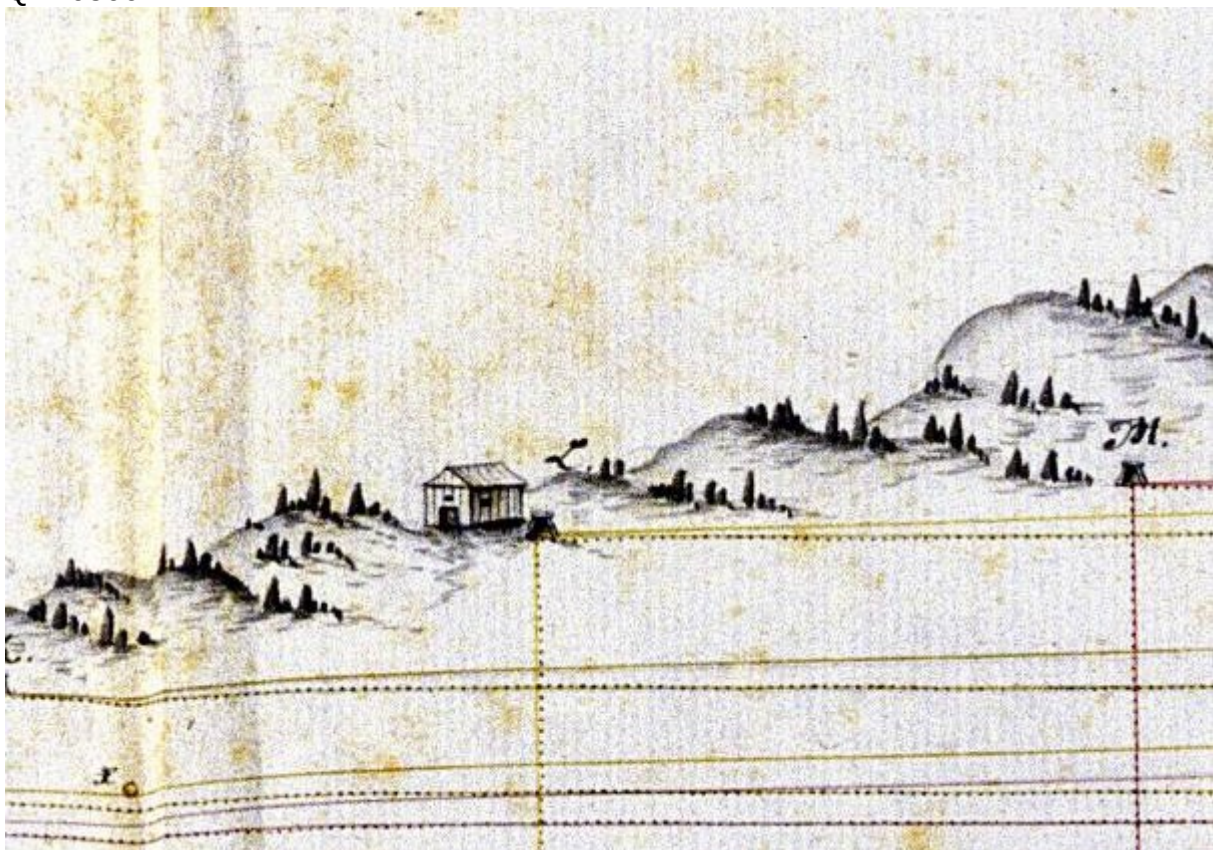


IDAM, F., Im Rahmen eines von der Landeskulturdirektion Oberösterreich geförderten
Forschungsprojektes. Stand Dezember 2000.

Kontakt: idam@gmx.at


QA20500NOPS

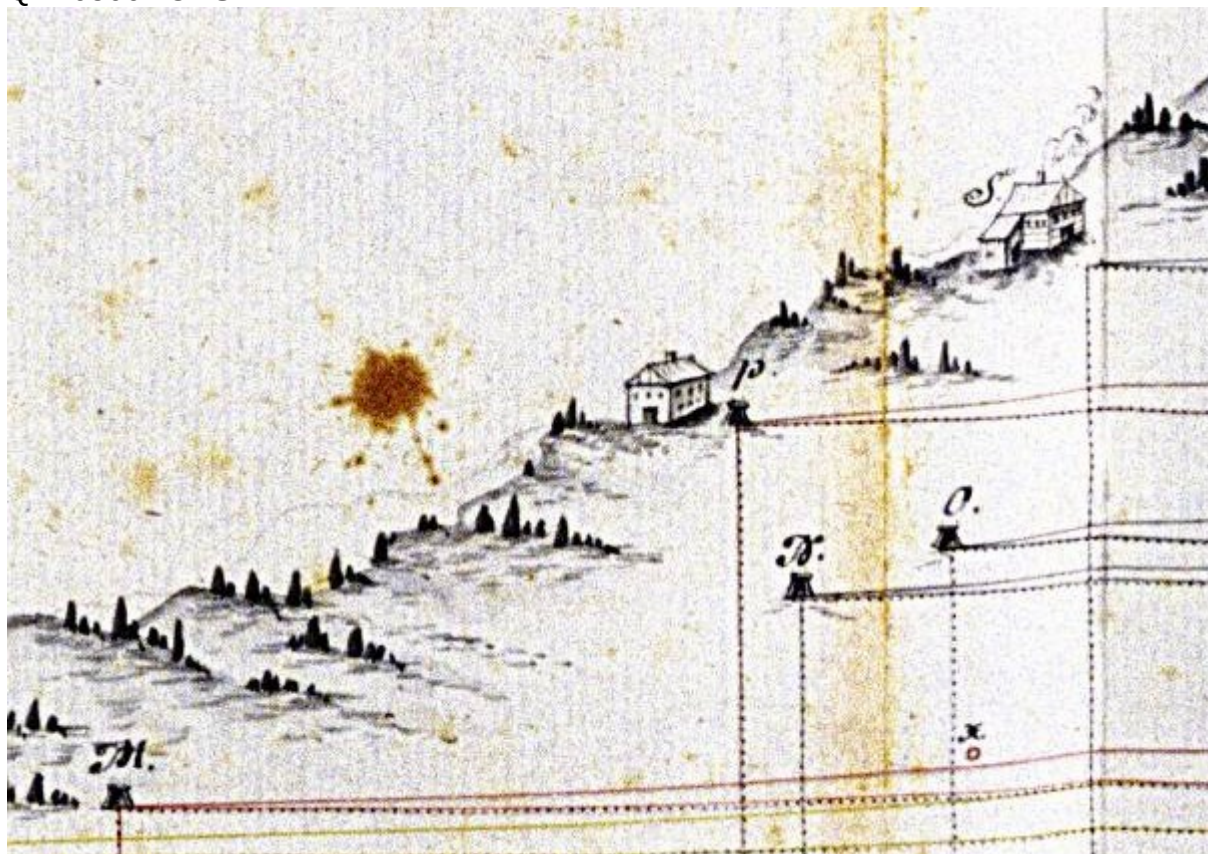


QA20500RT

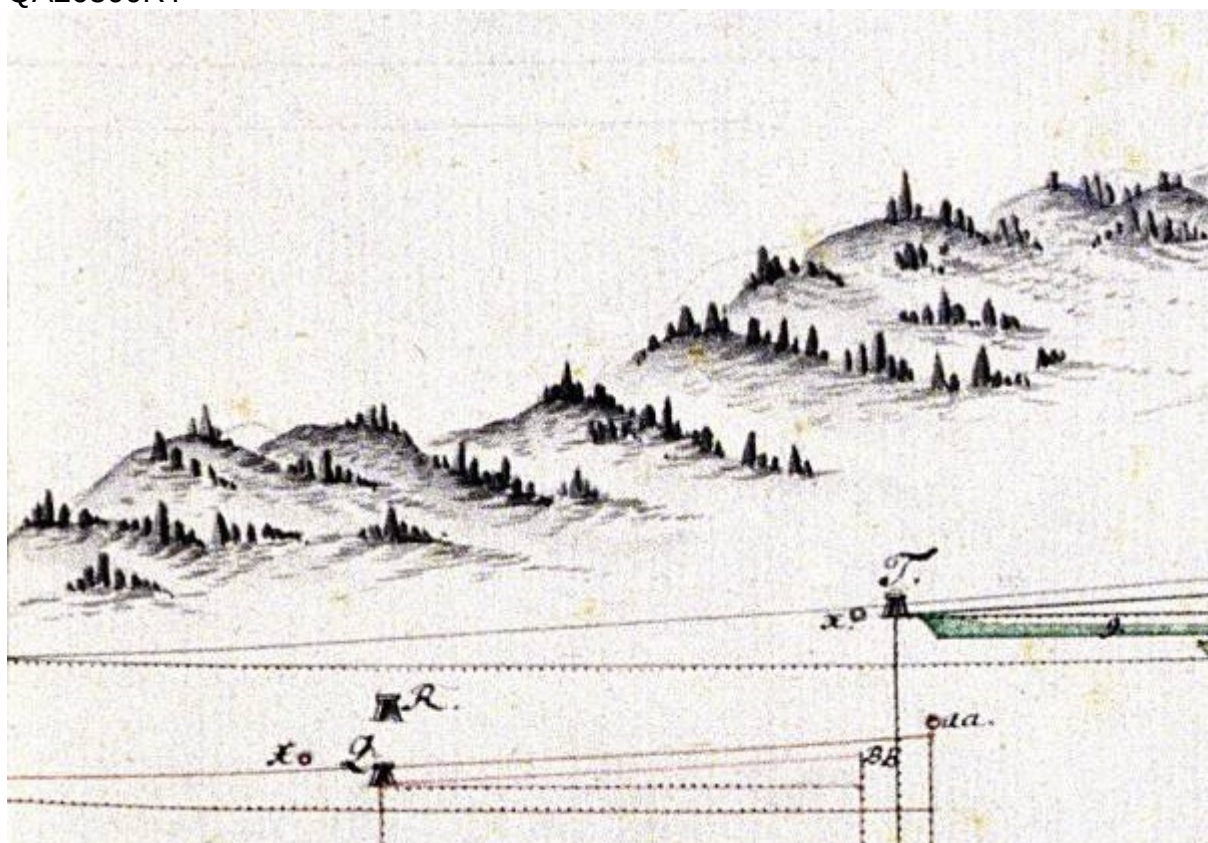


QA20500WY Pultdach

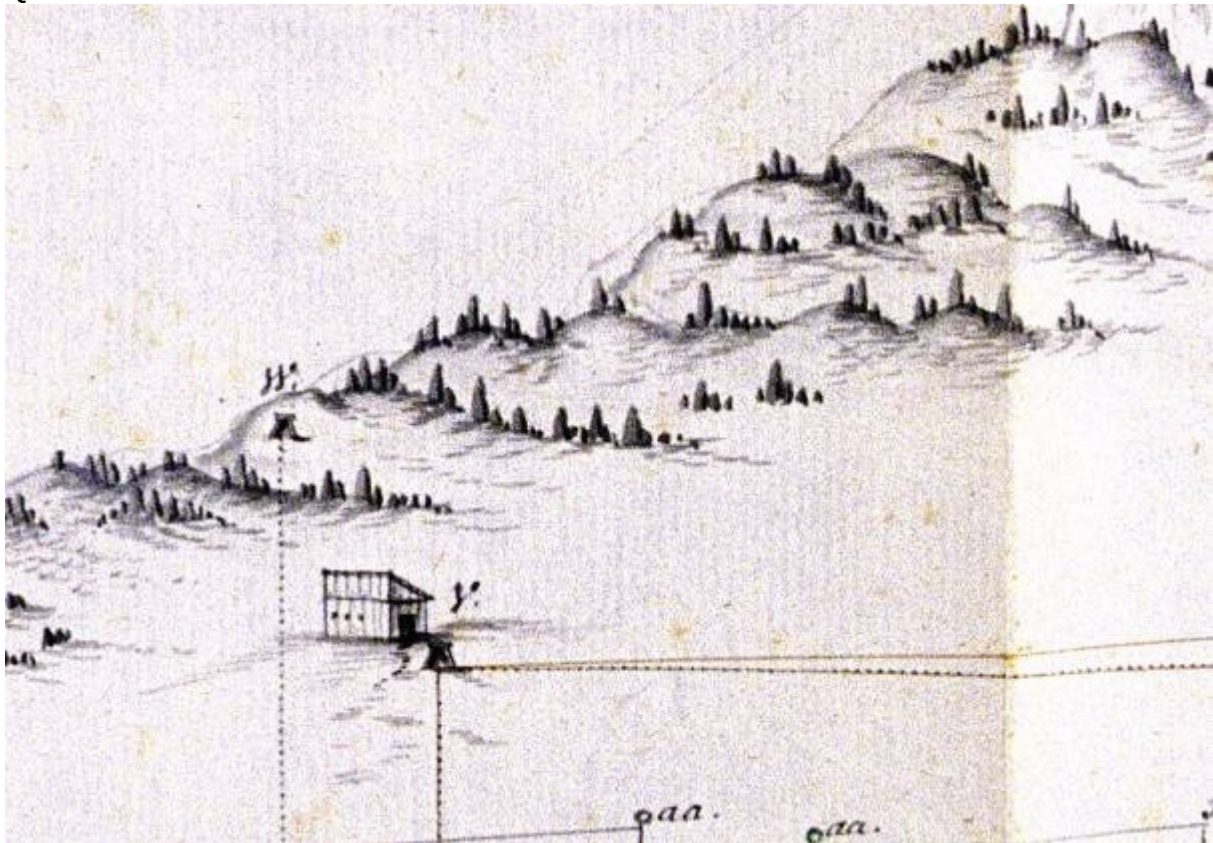


QA20500 Legende

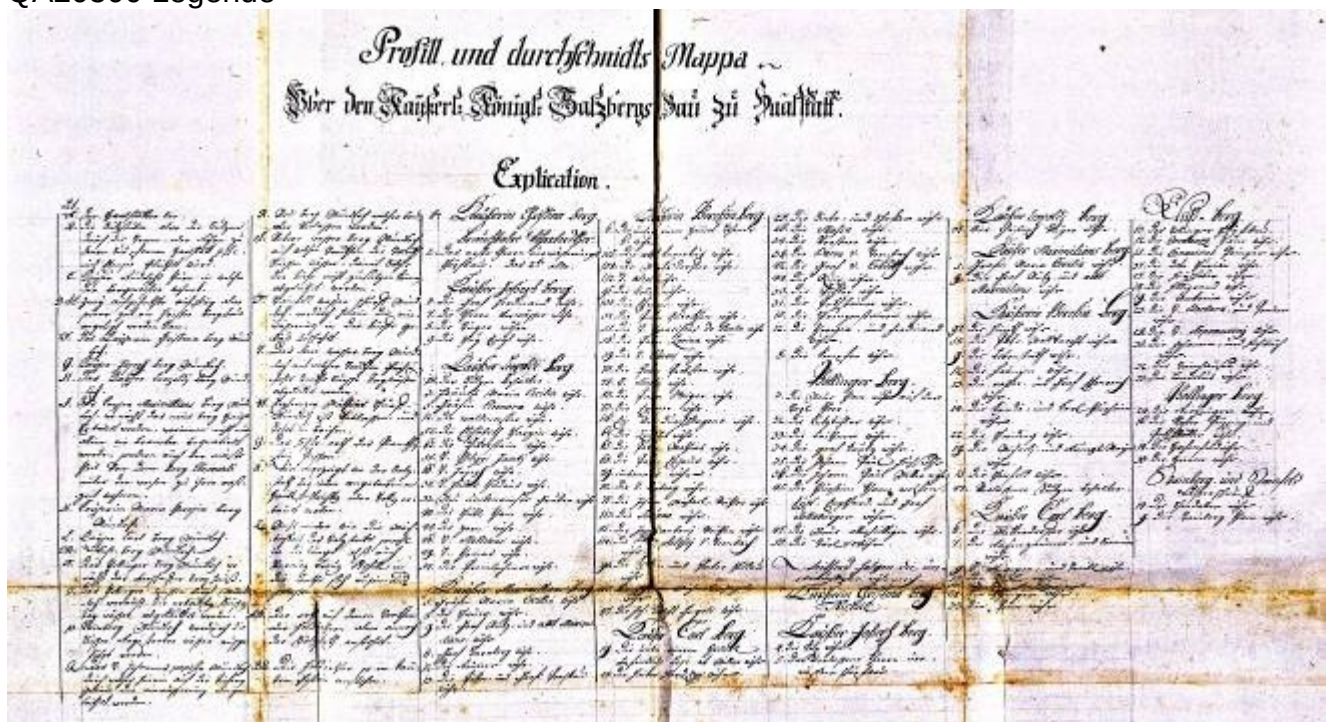


RA59800

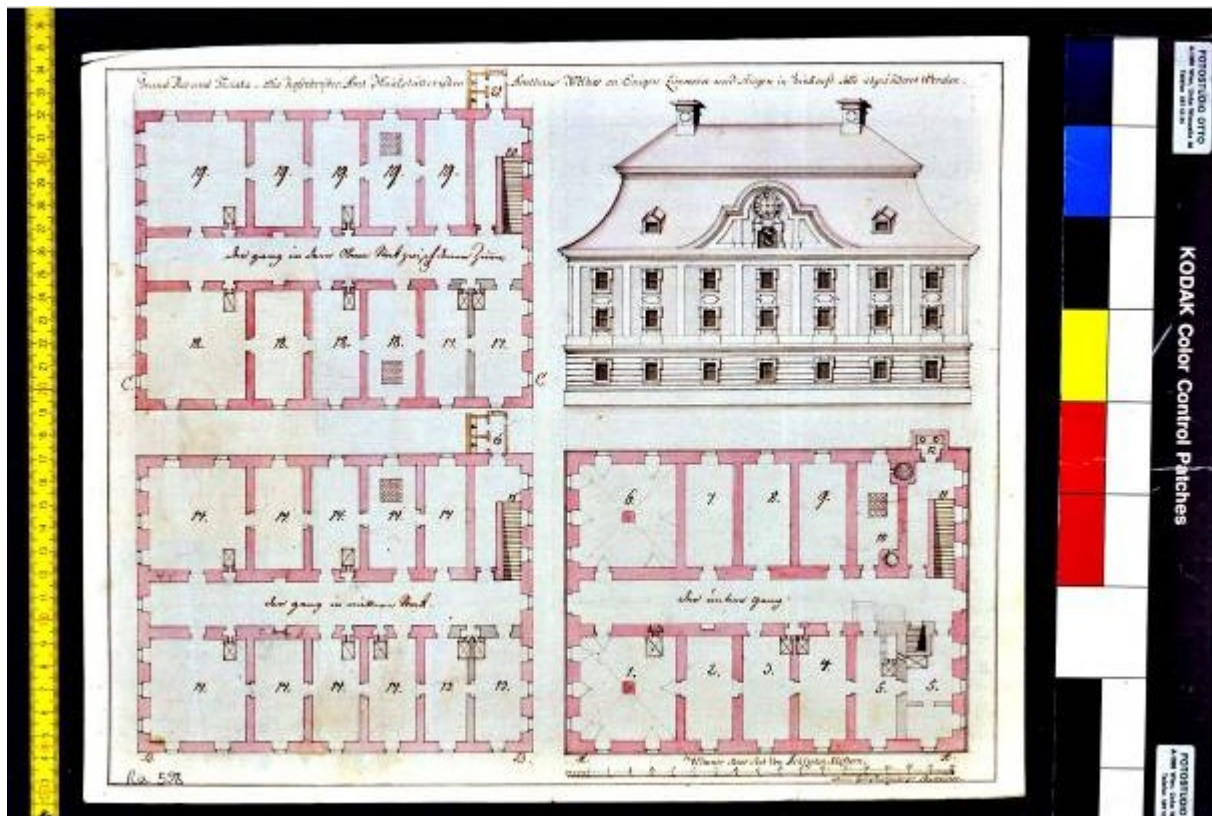


RA60301

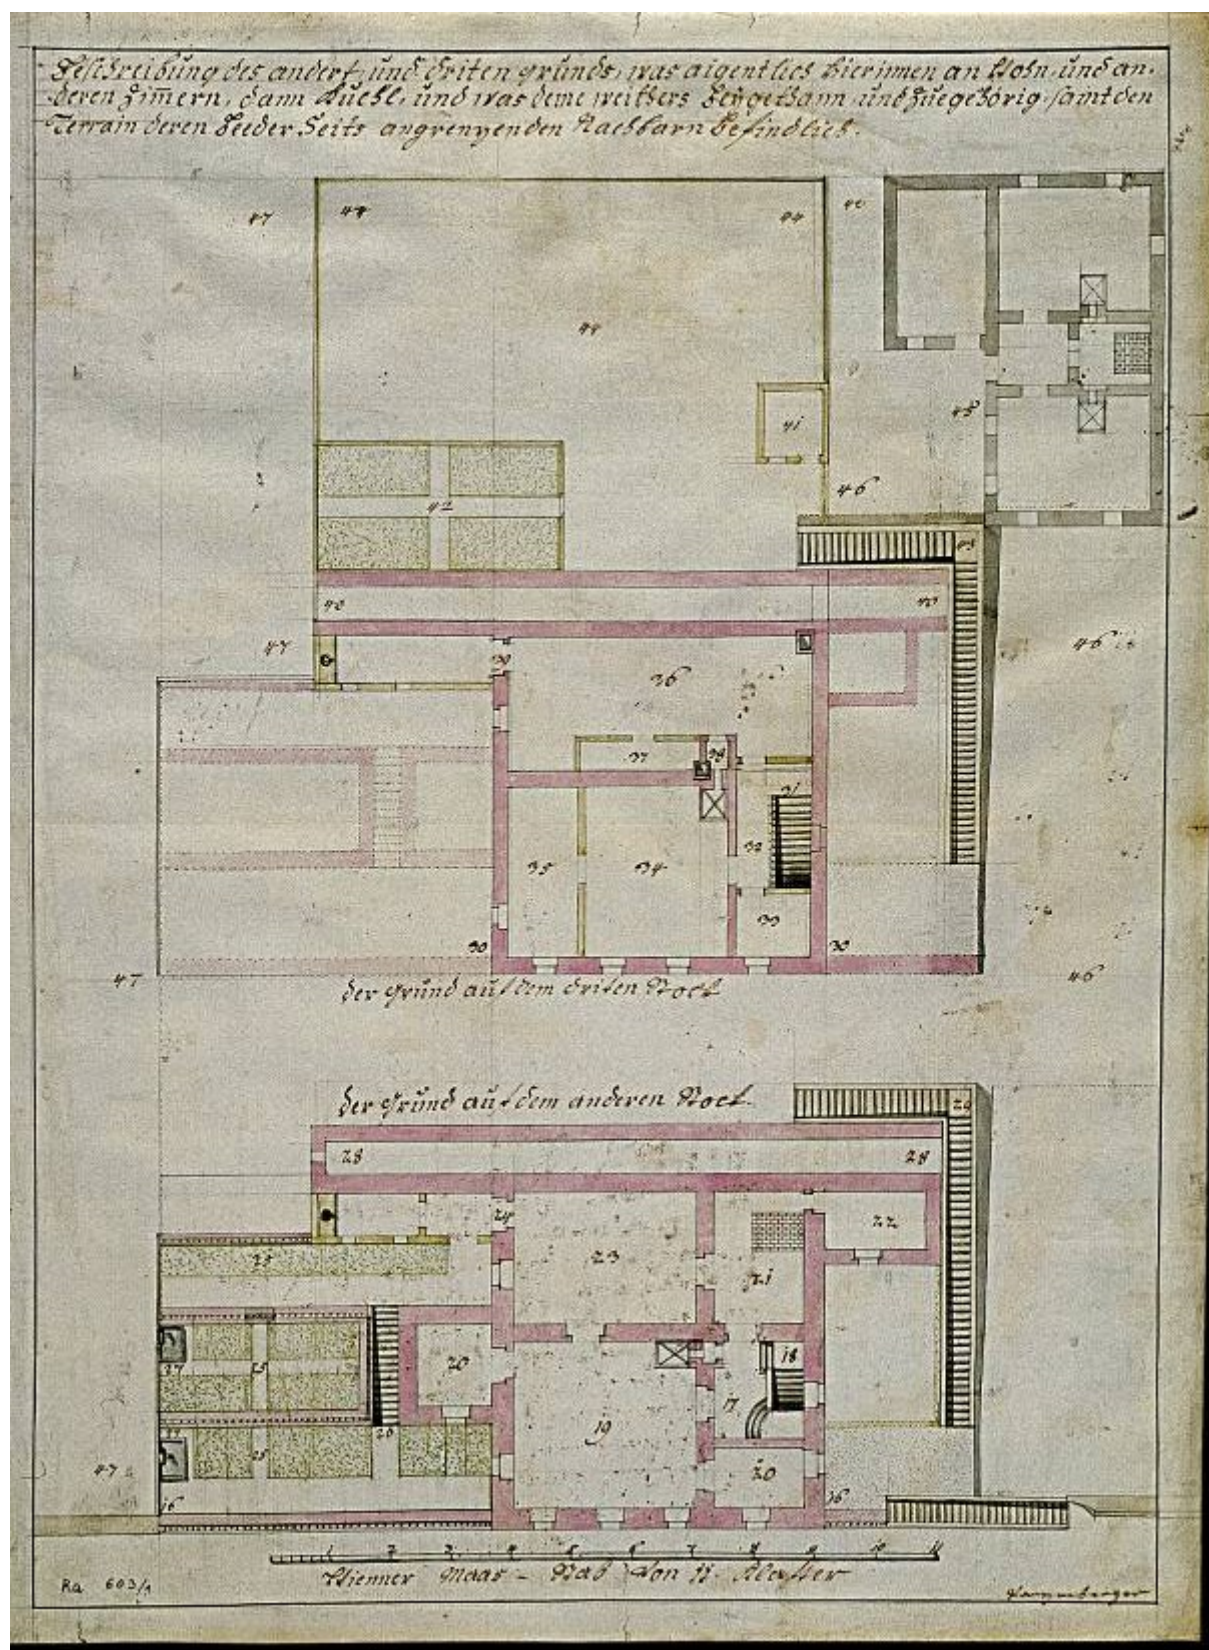


RA60701 [Gleichstück von Ra 1113 01]


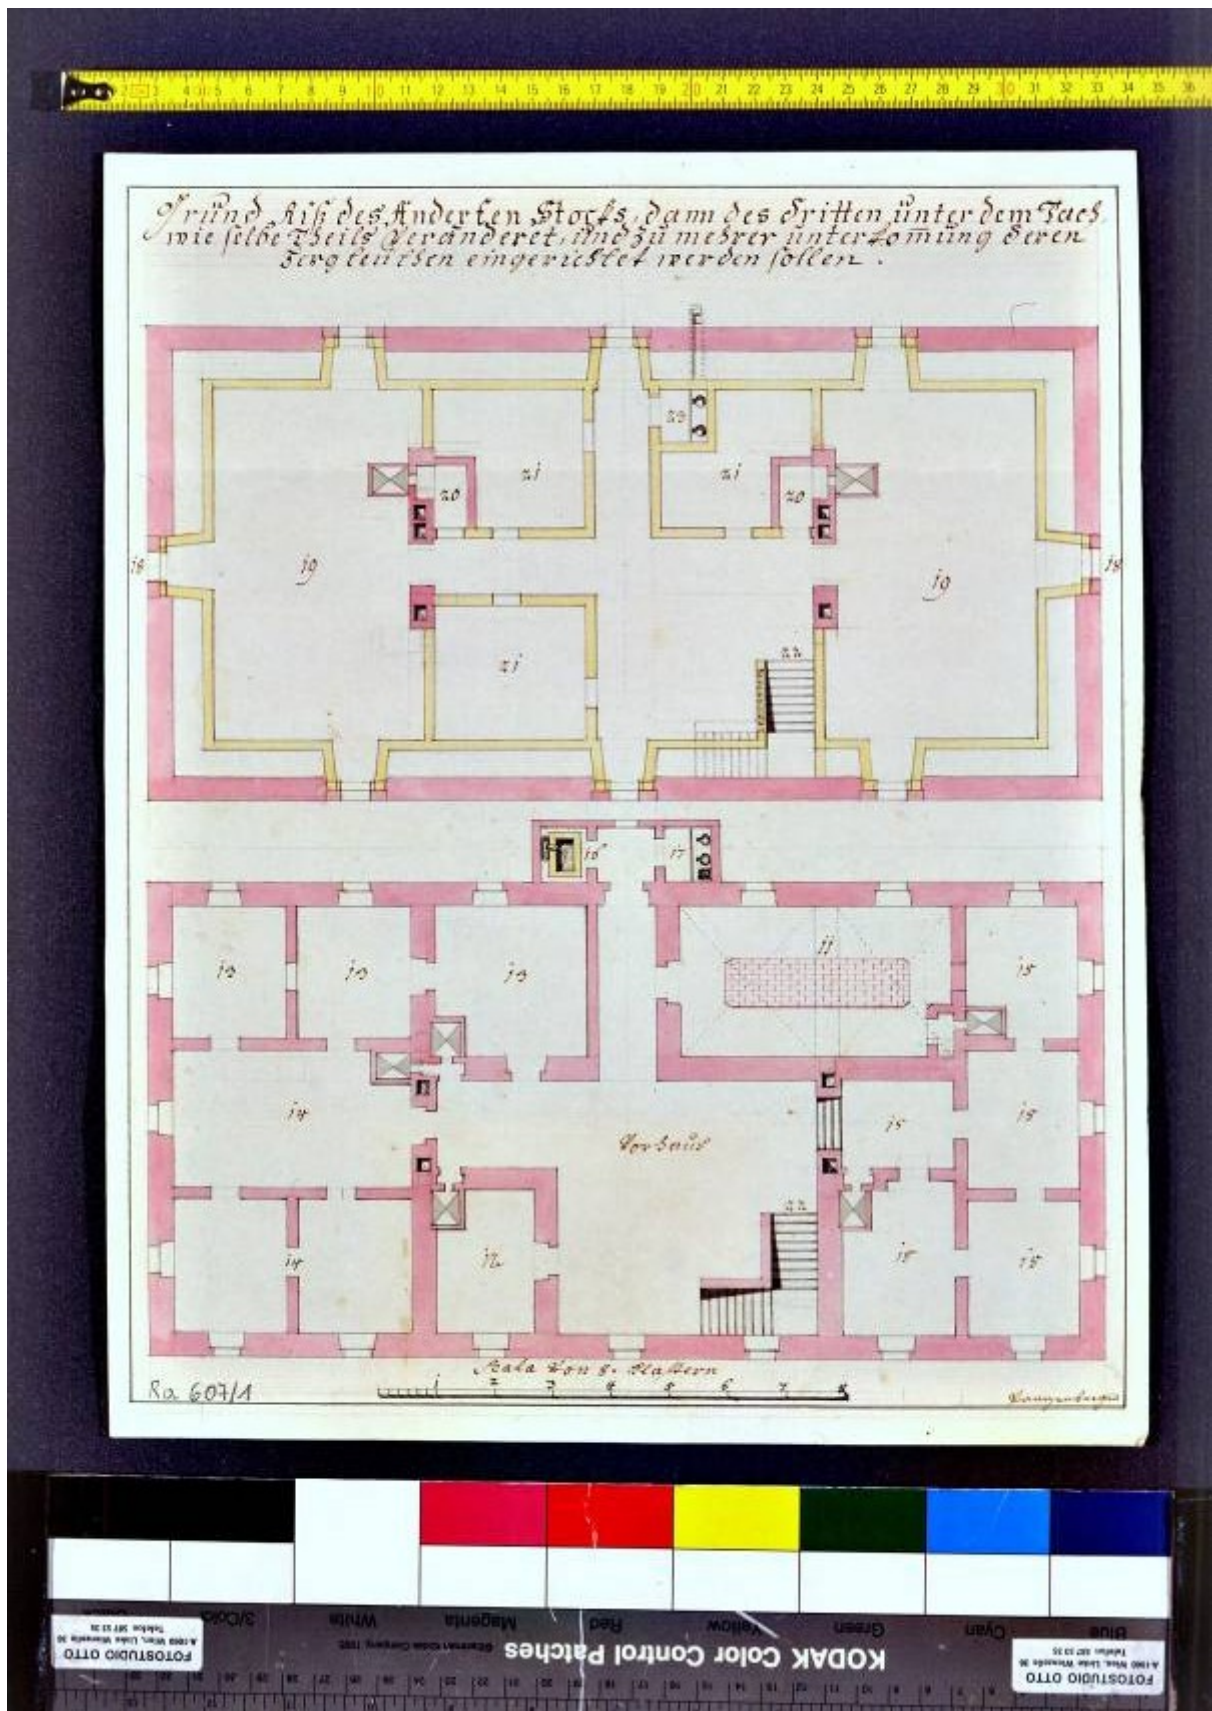


RA60702

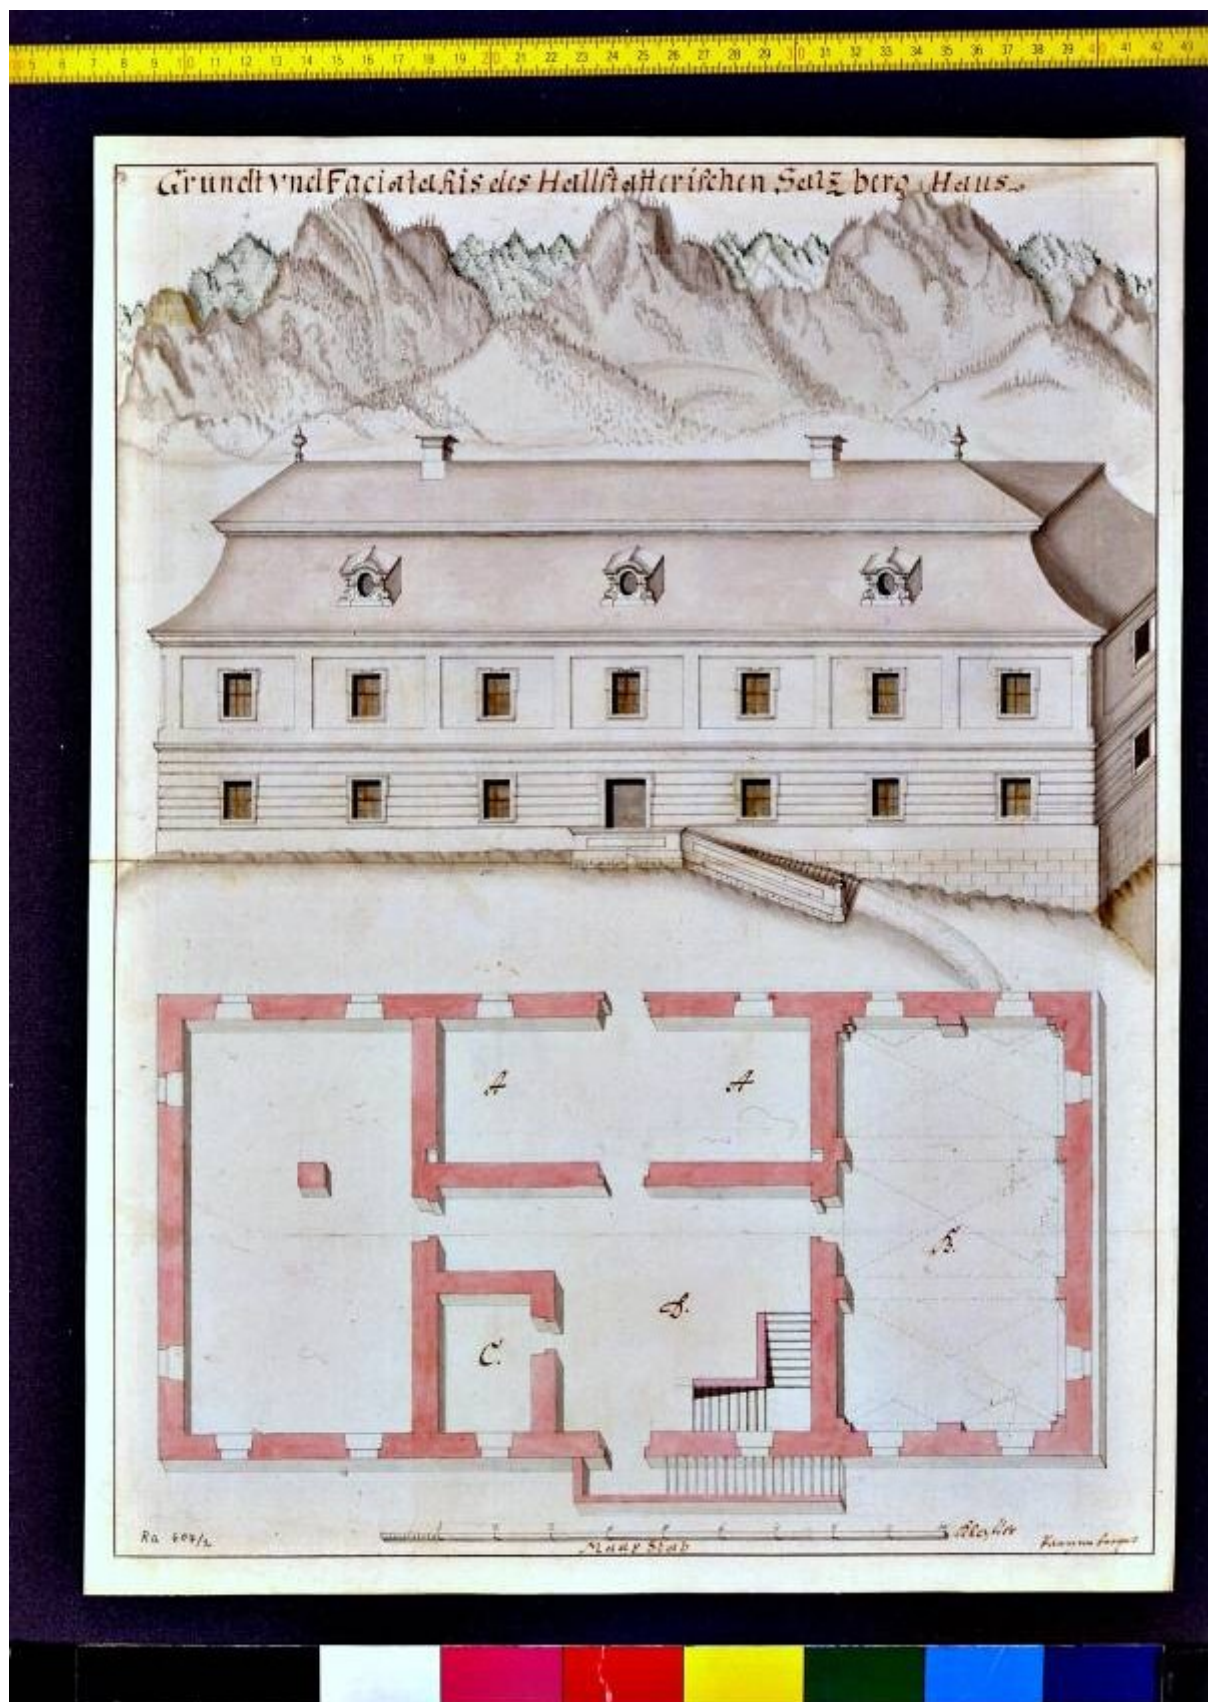


RA60703 [Gleichstück von Ra 1113 02]

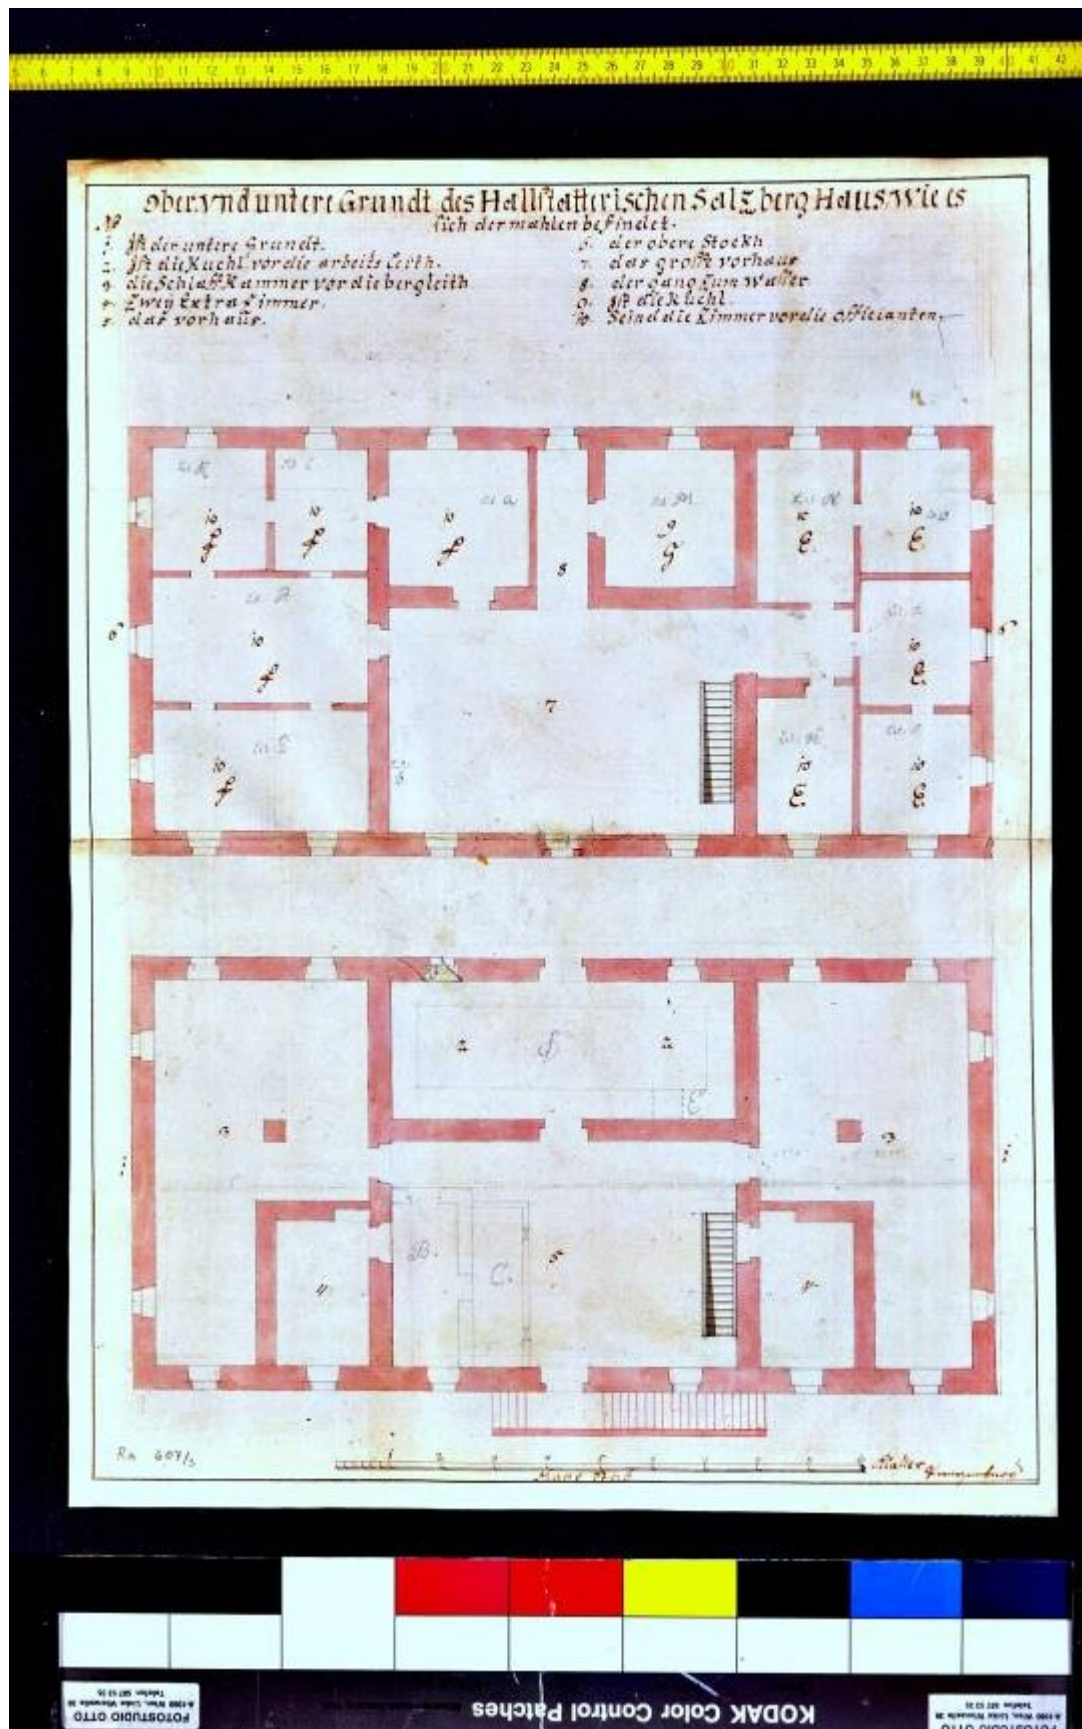


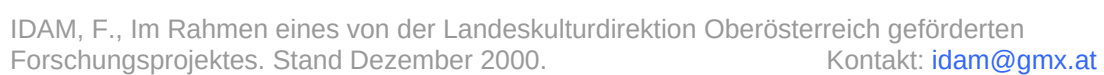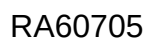


RA60706 [Gleichstück von Ra 1114 01]

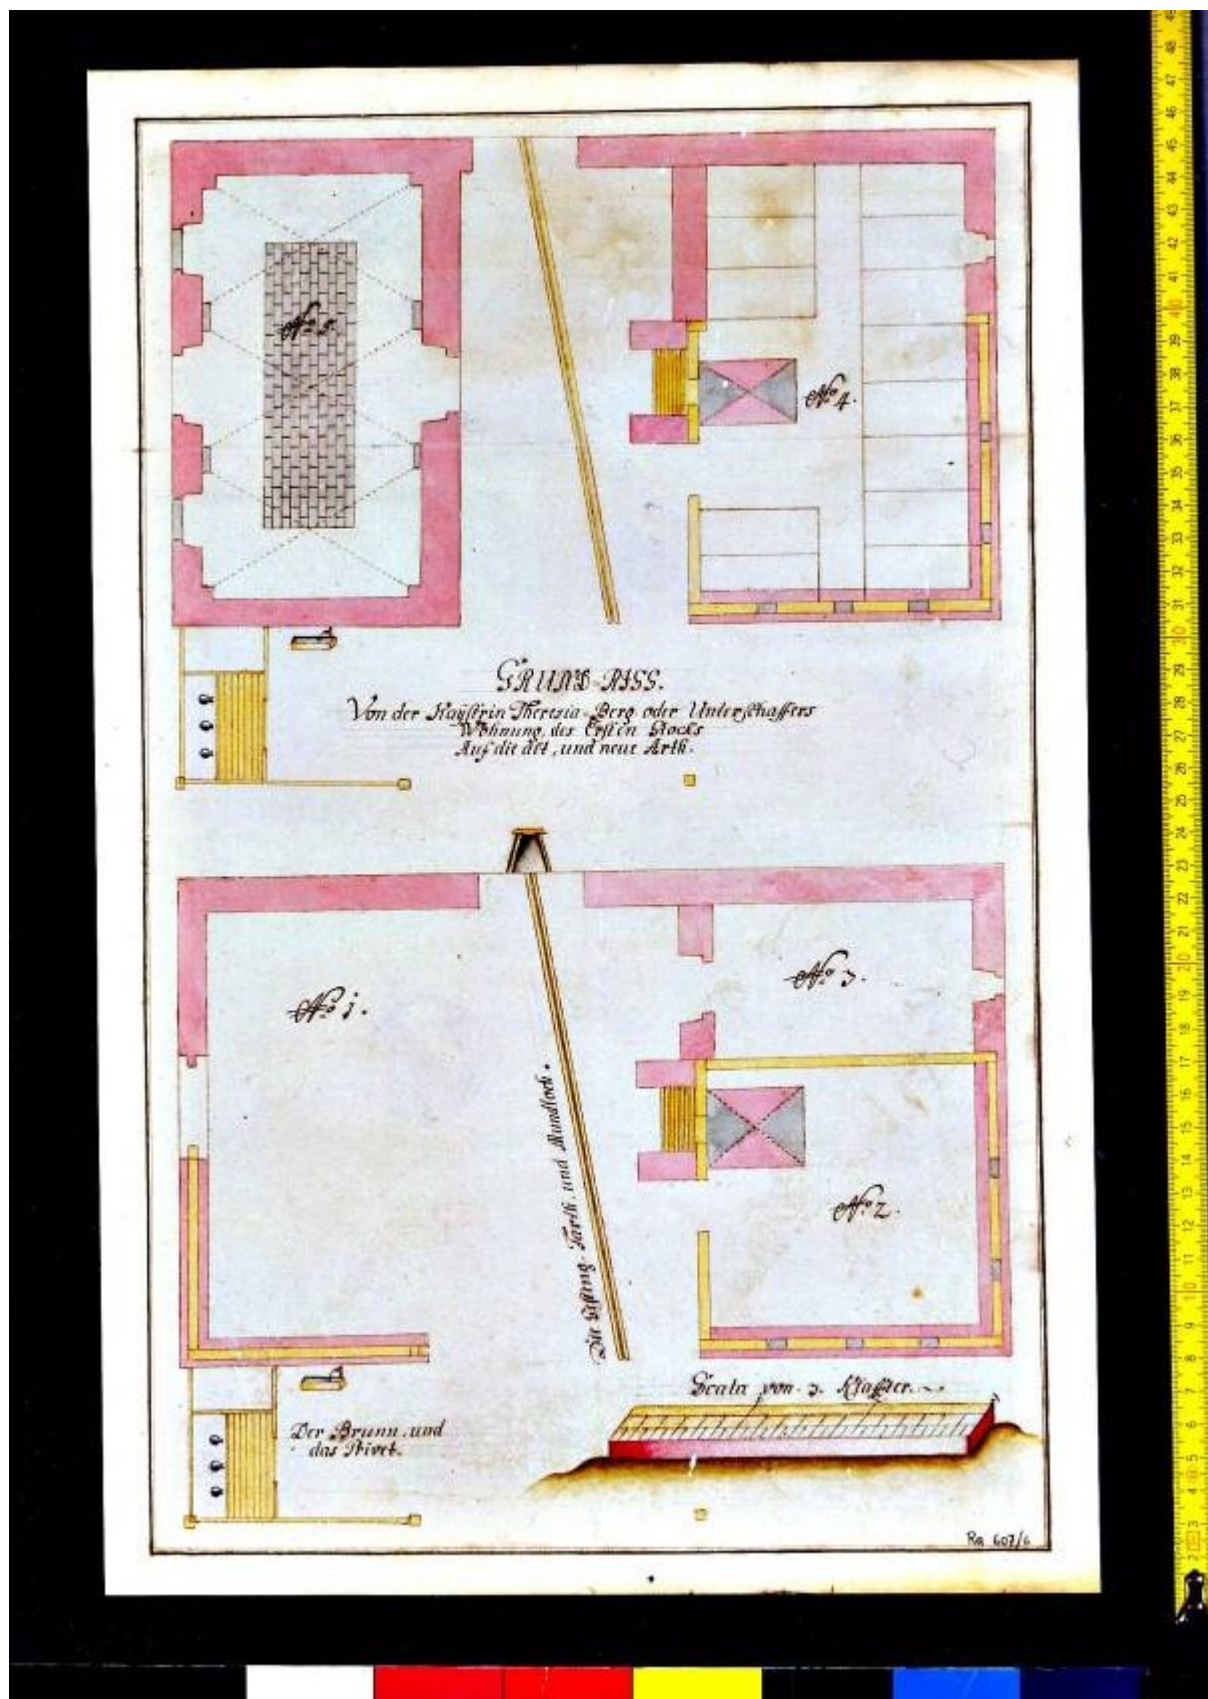


RA60707 [Gleichstück von Ra 1114 02]

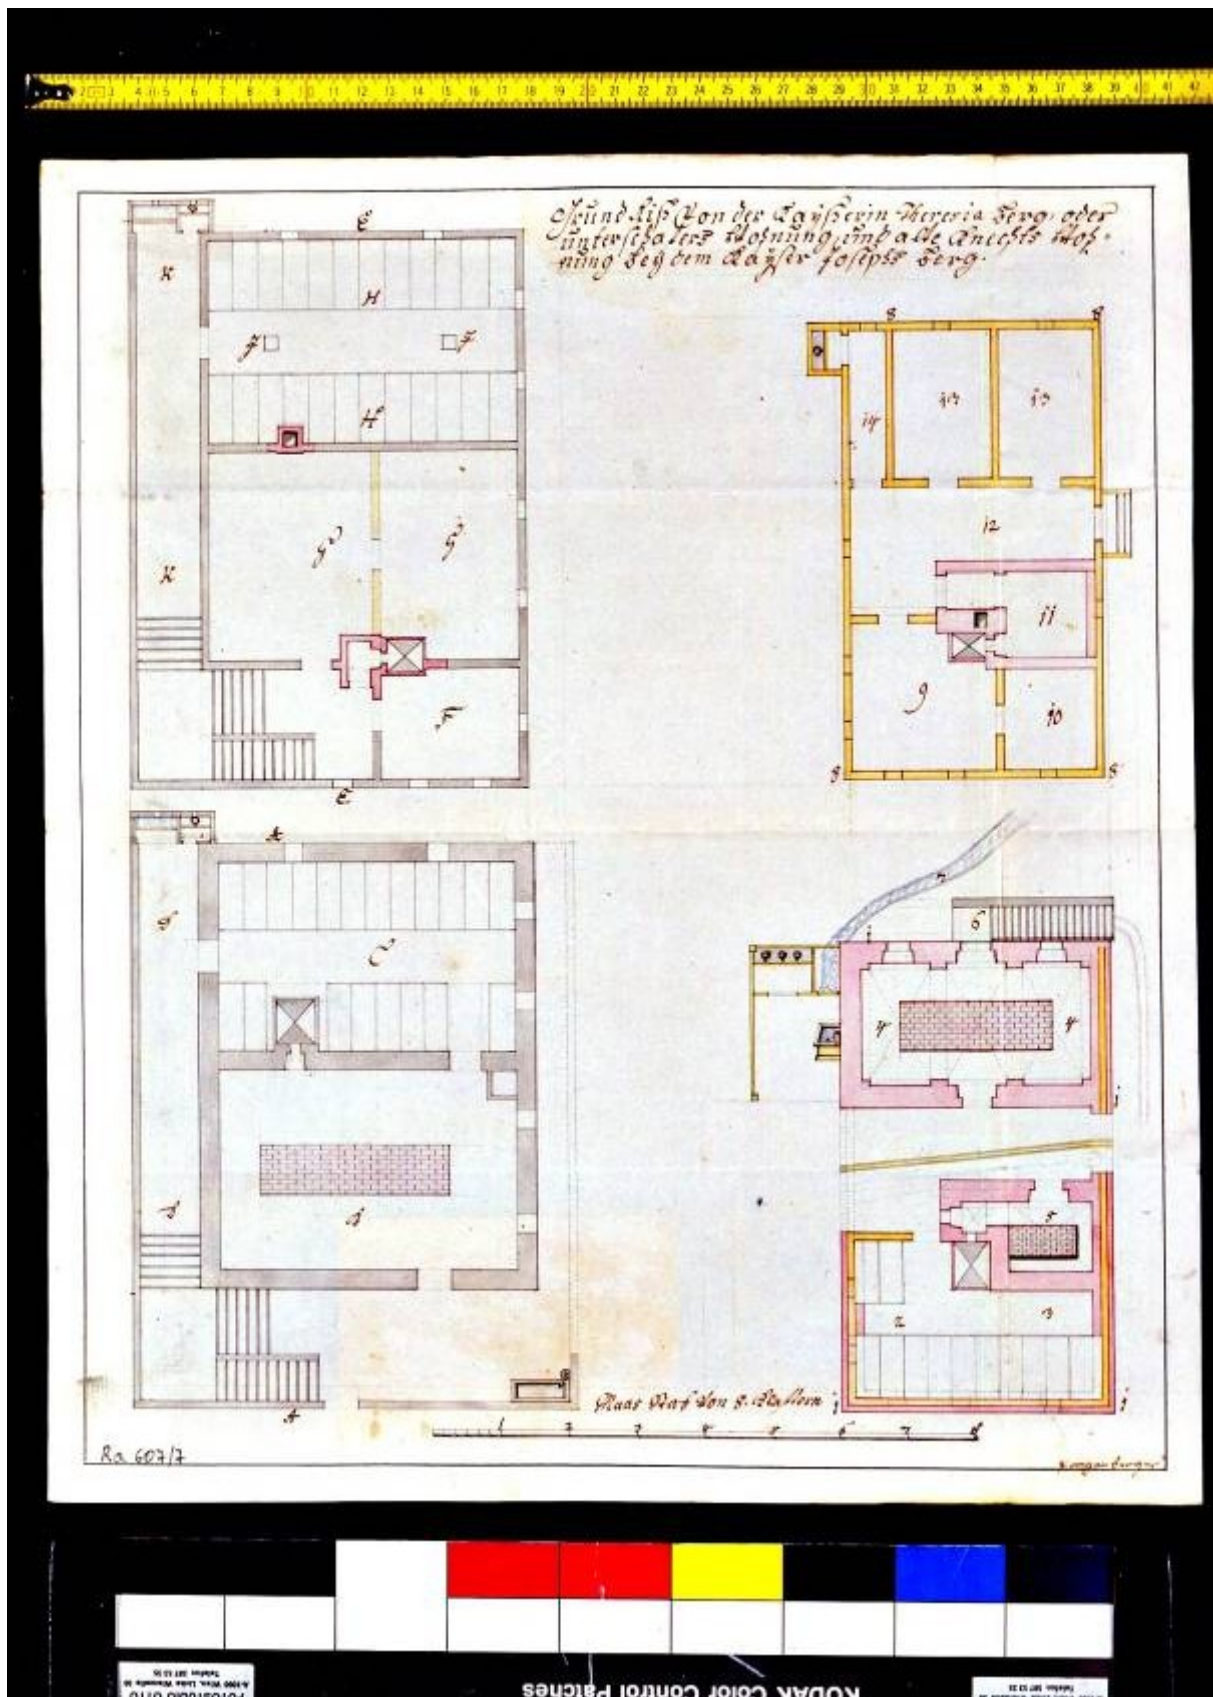


RB52401A

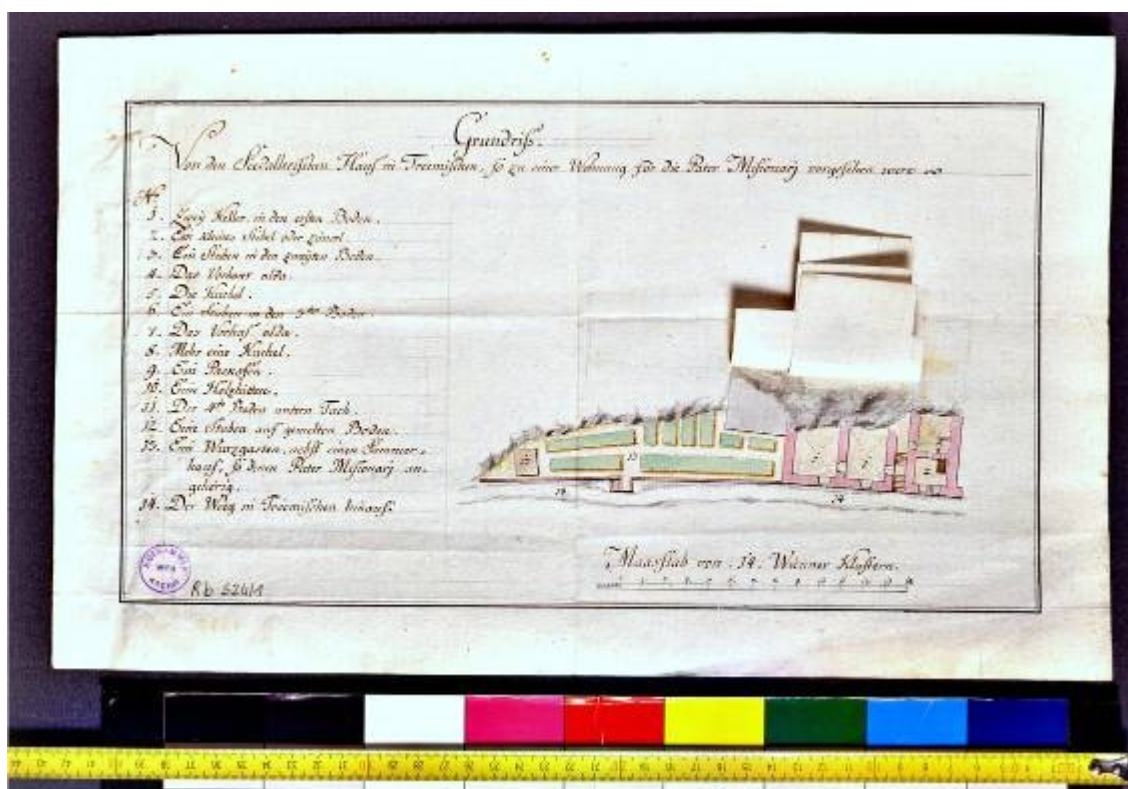


RB52401B

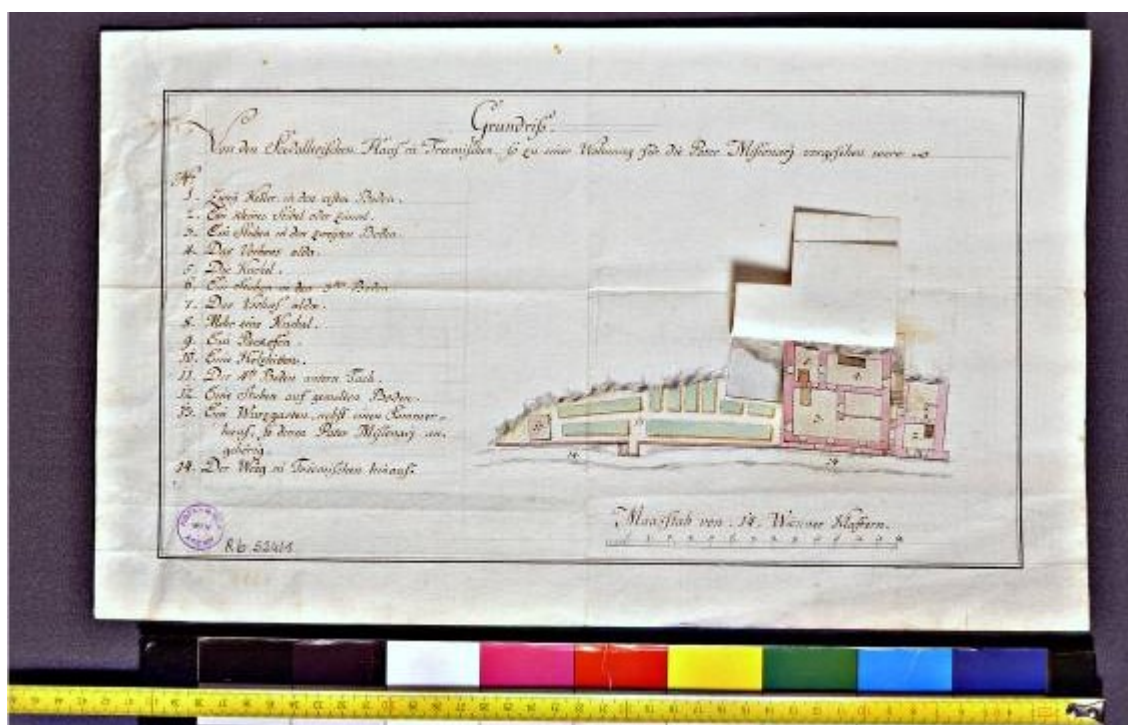


RB52401C

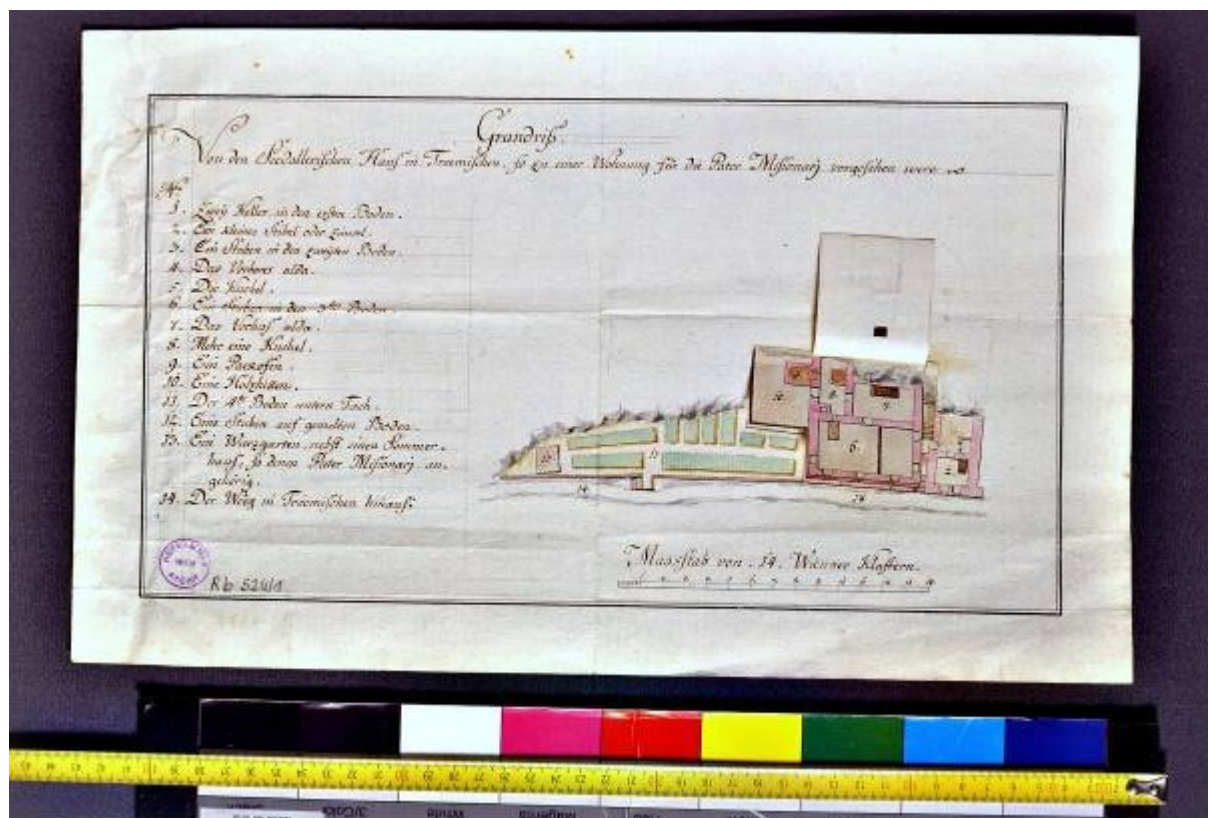


RB52401D

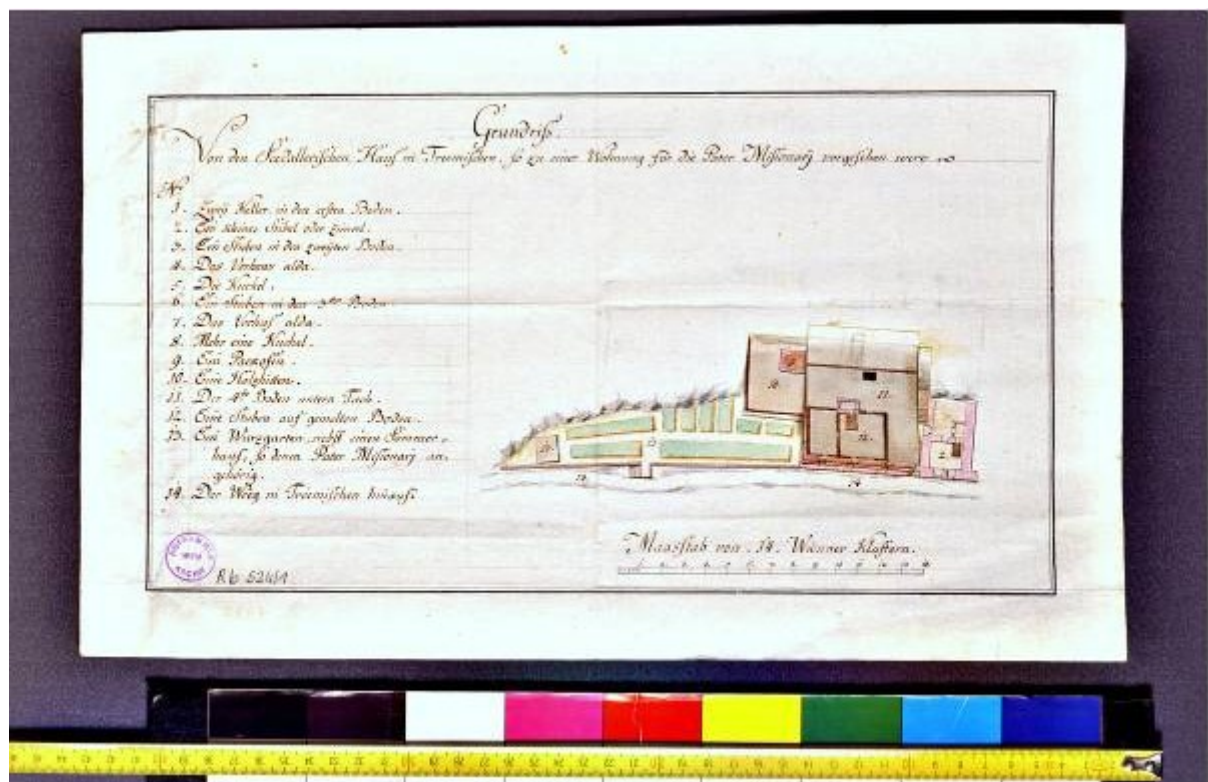


RB52402A

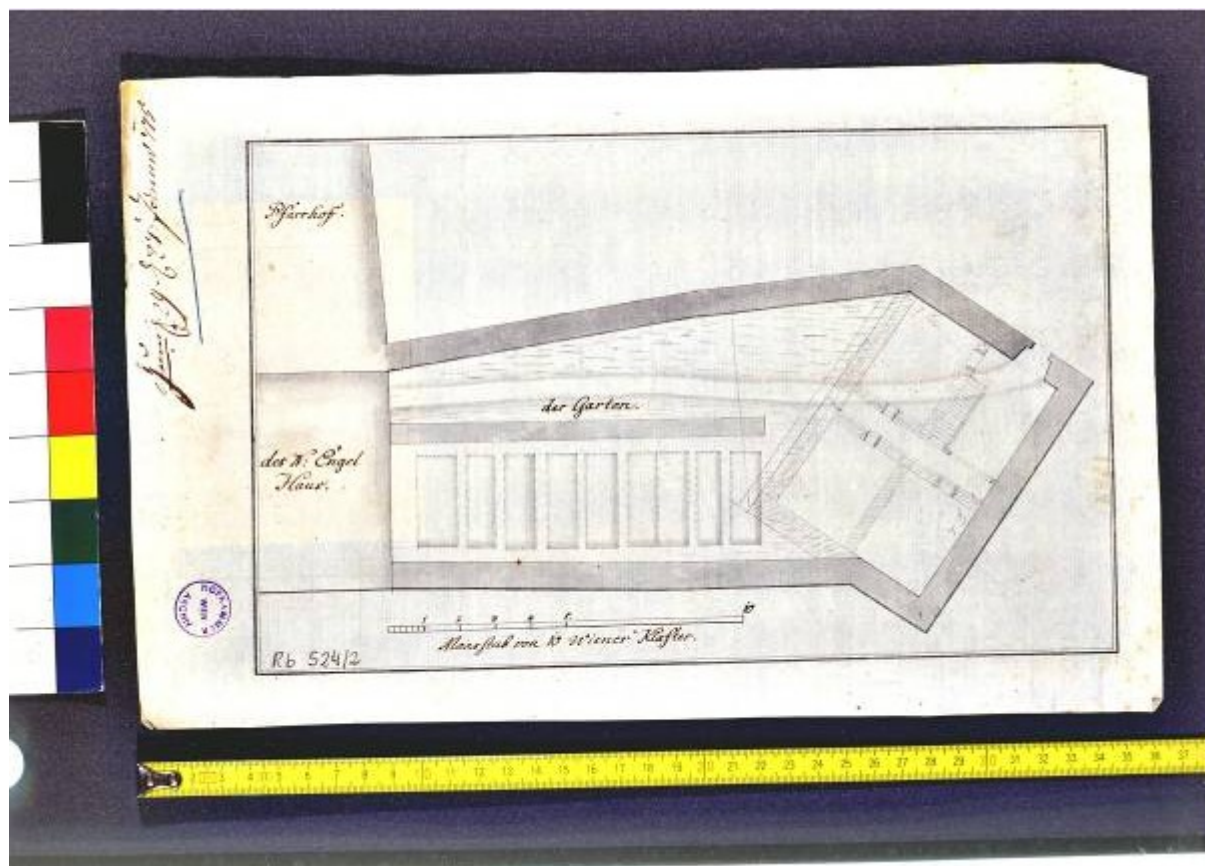


RB52402B [Blattrückseite]

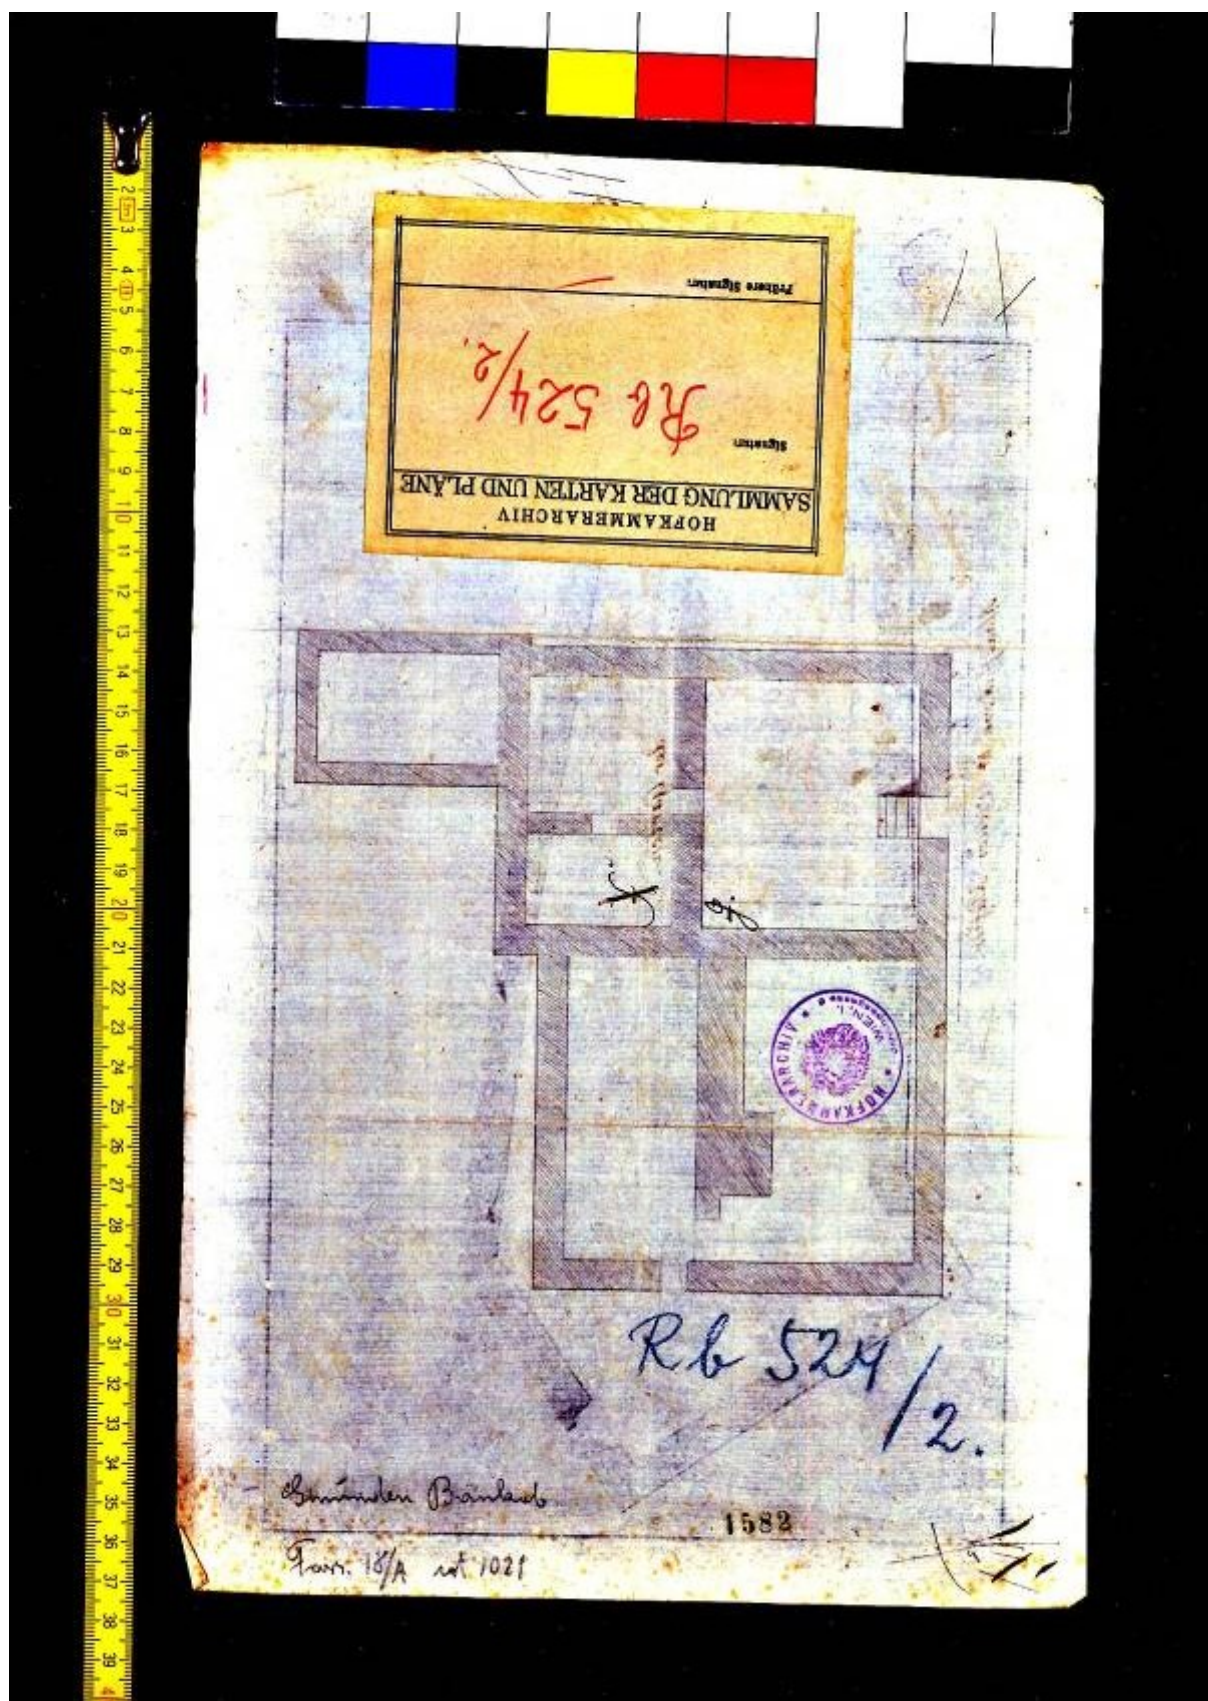


RB53003

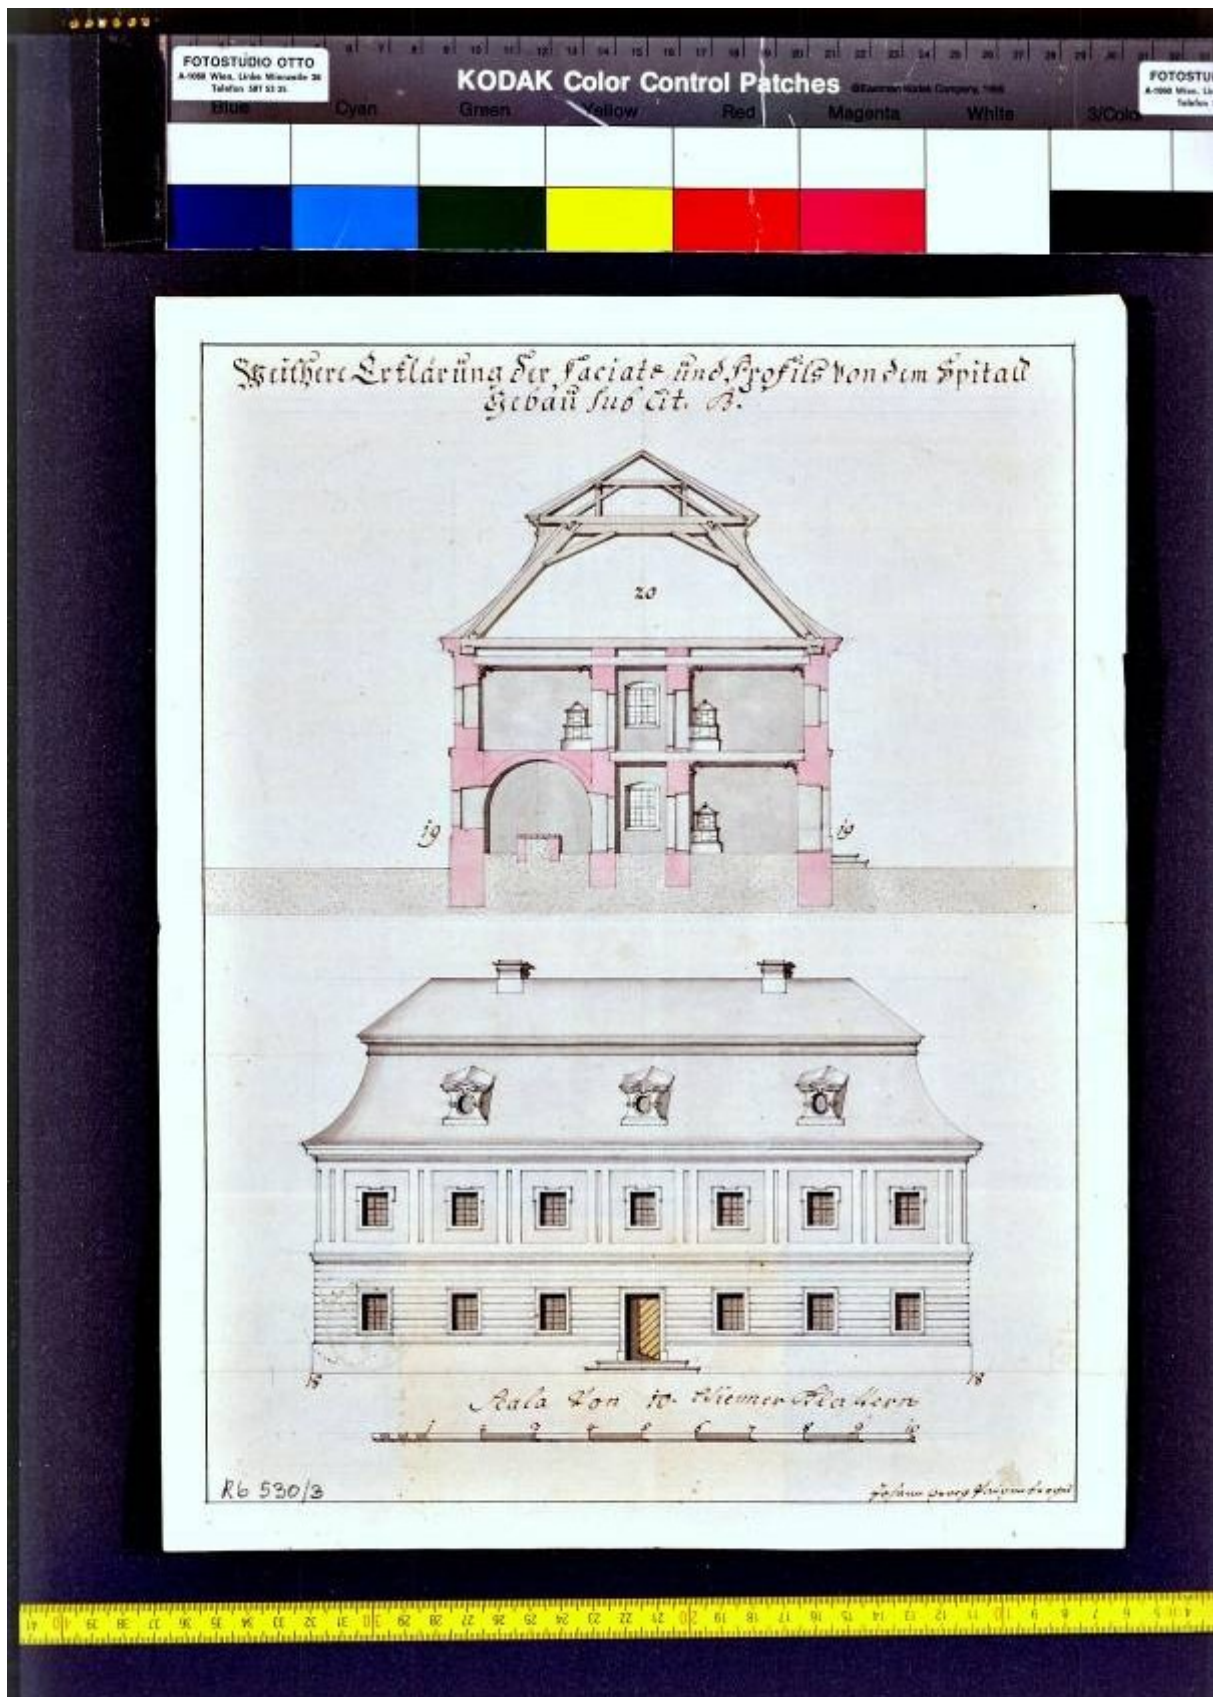


RB53004

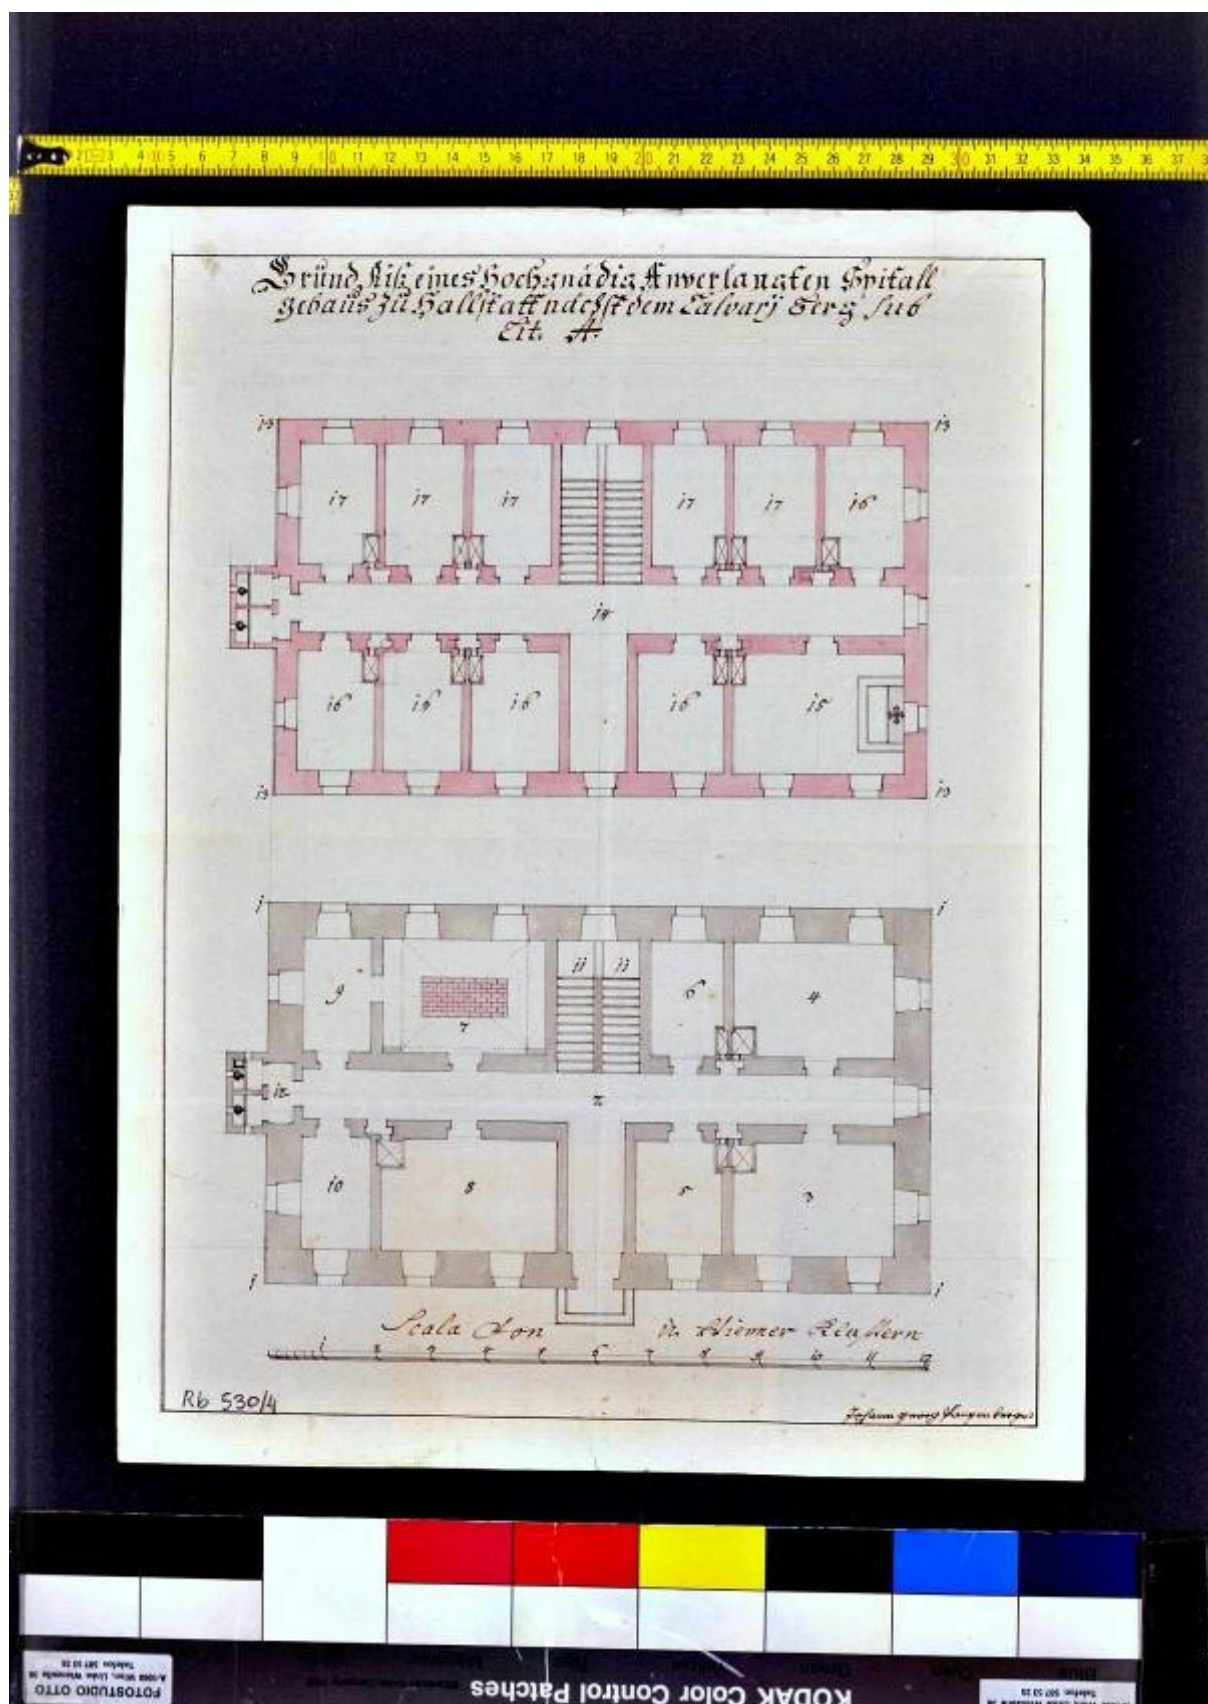

RB53006

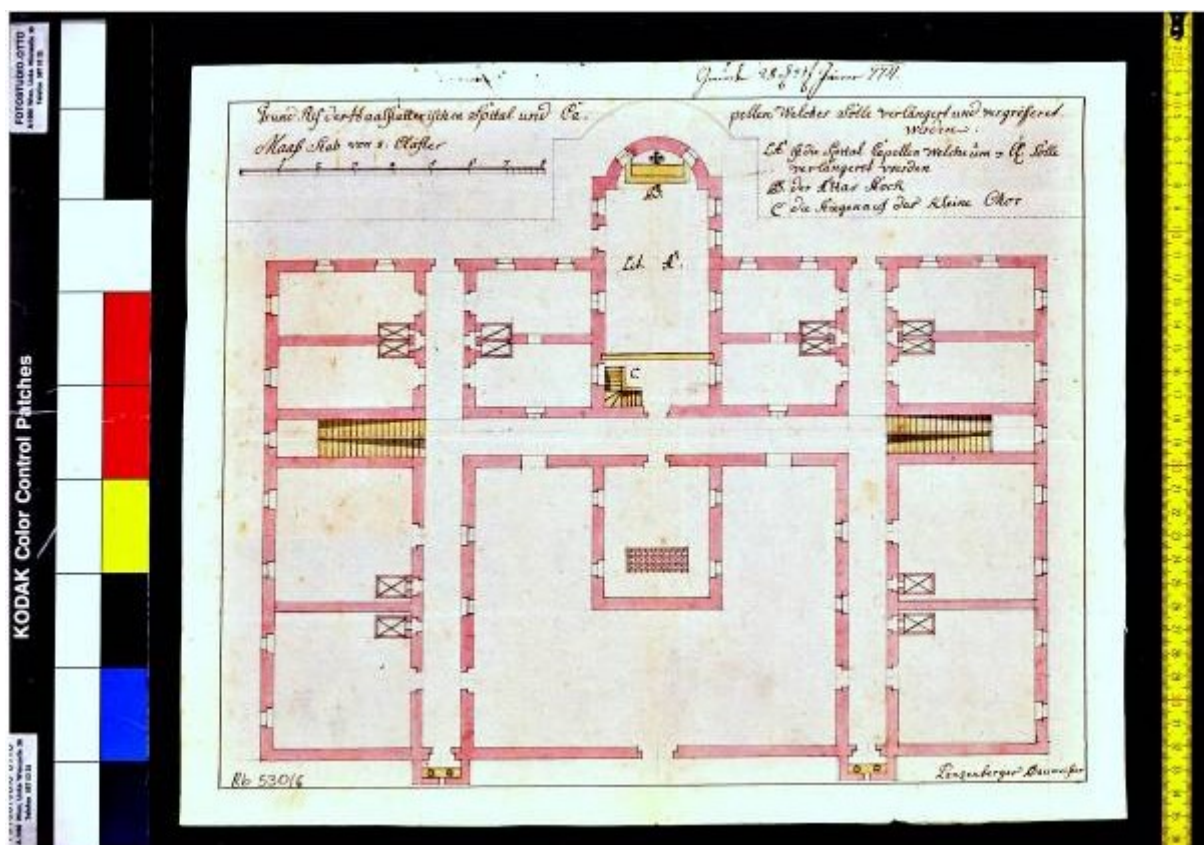


S14301

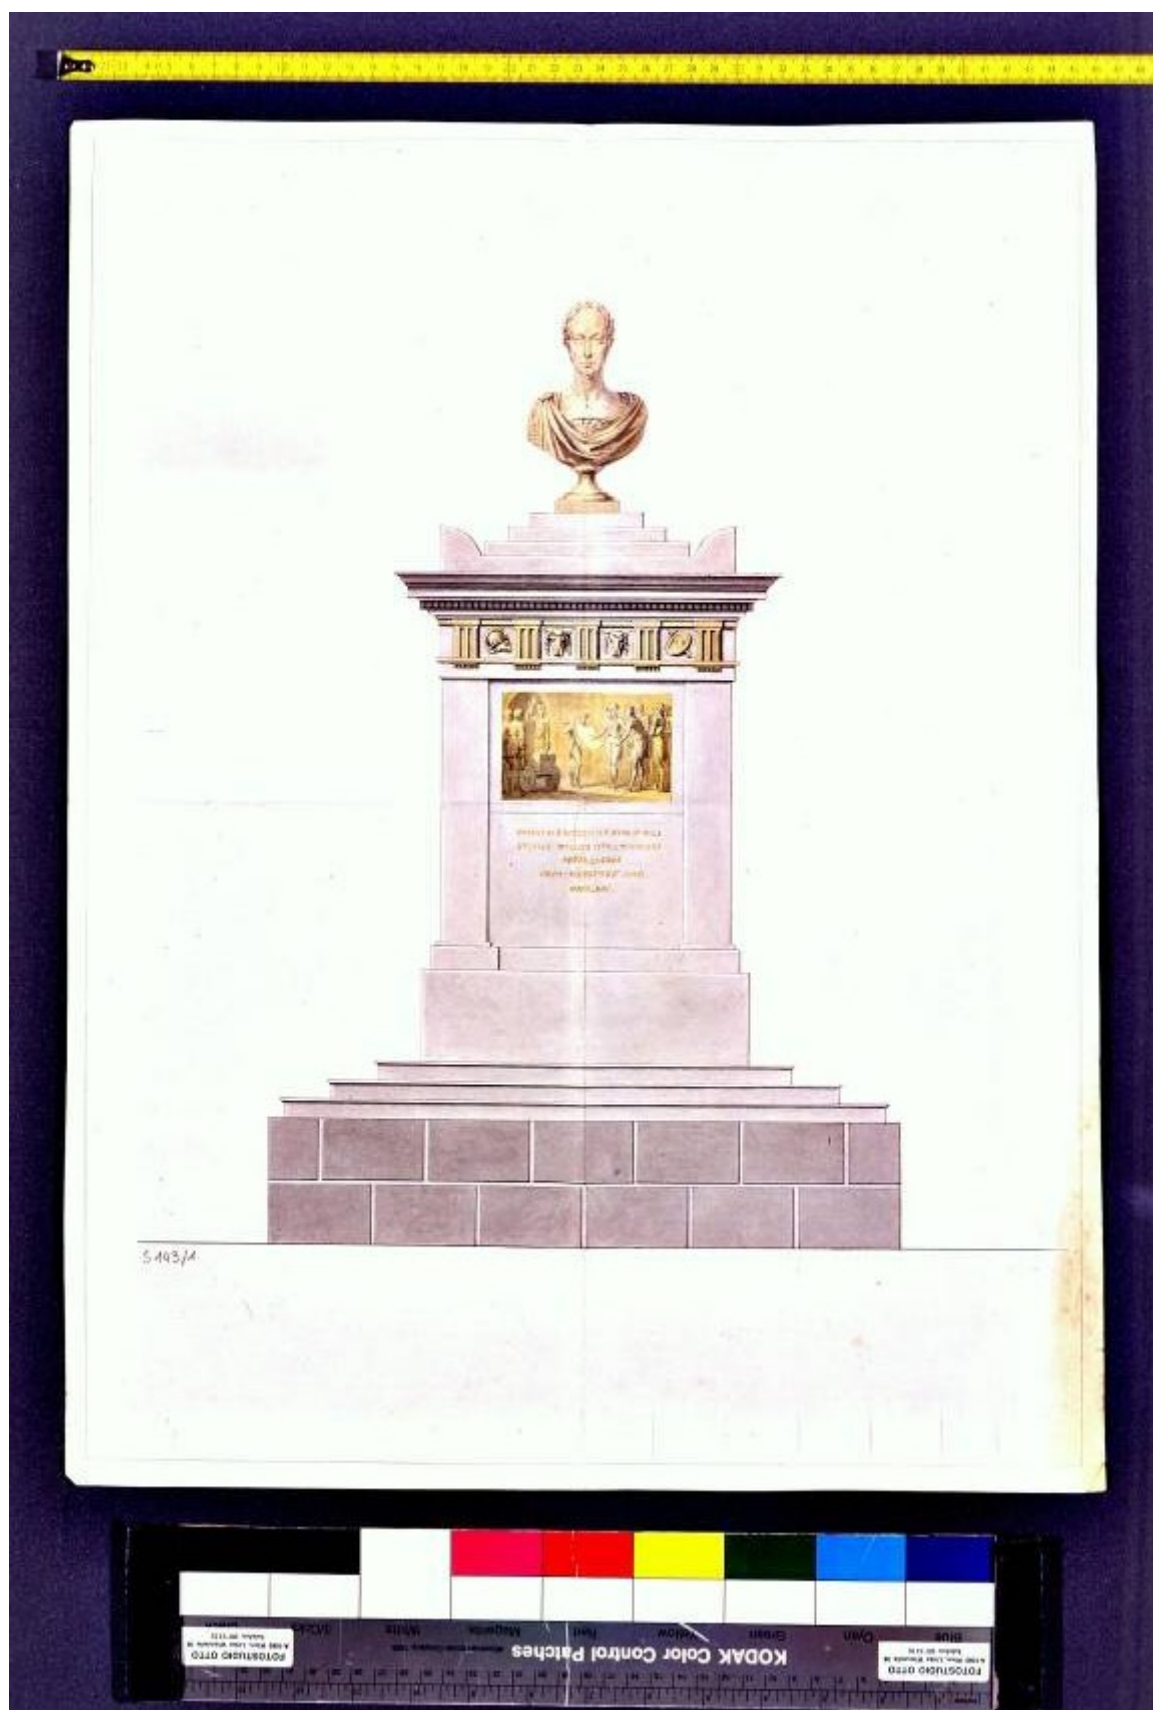

IDAM, F., Im Rahmen eines von der Landeskulturdirektion Oberösterreich geförderten
Forschungsprojektes. Stand Dezember 2000. Kontakt: idam@gmx.at


S14302

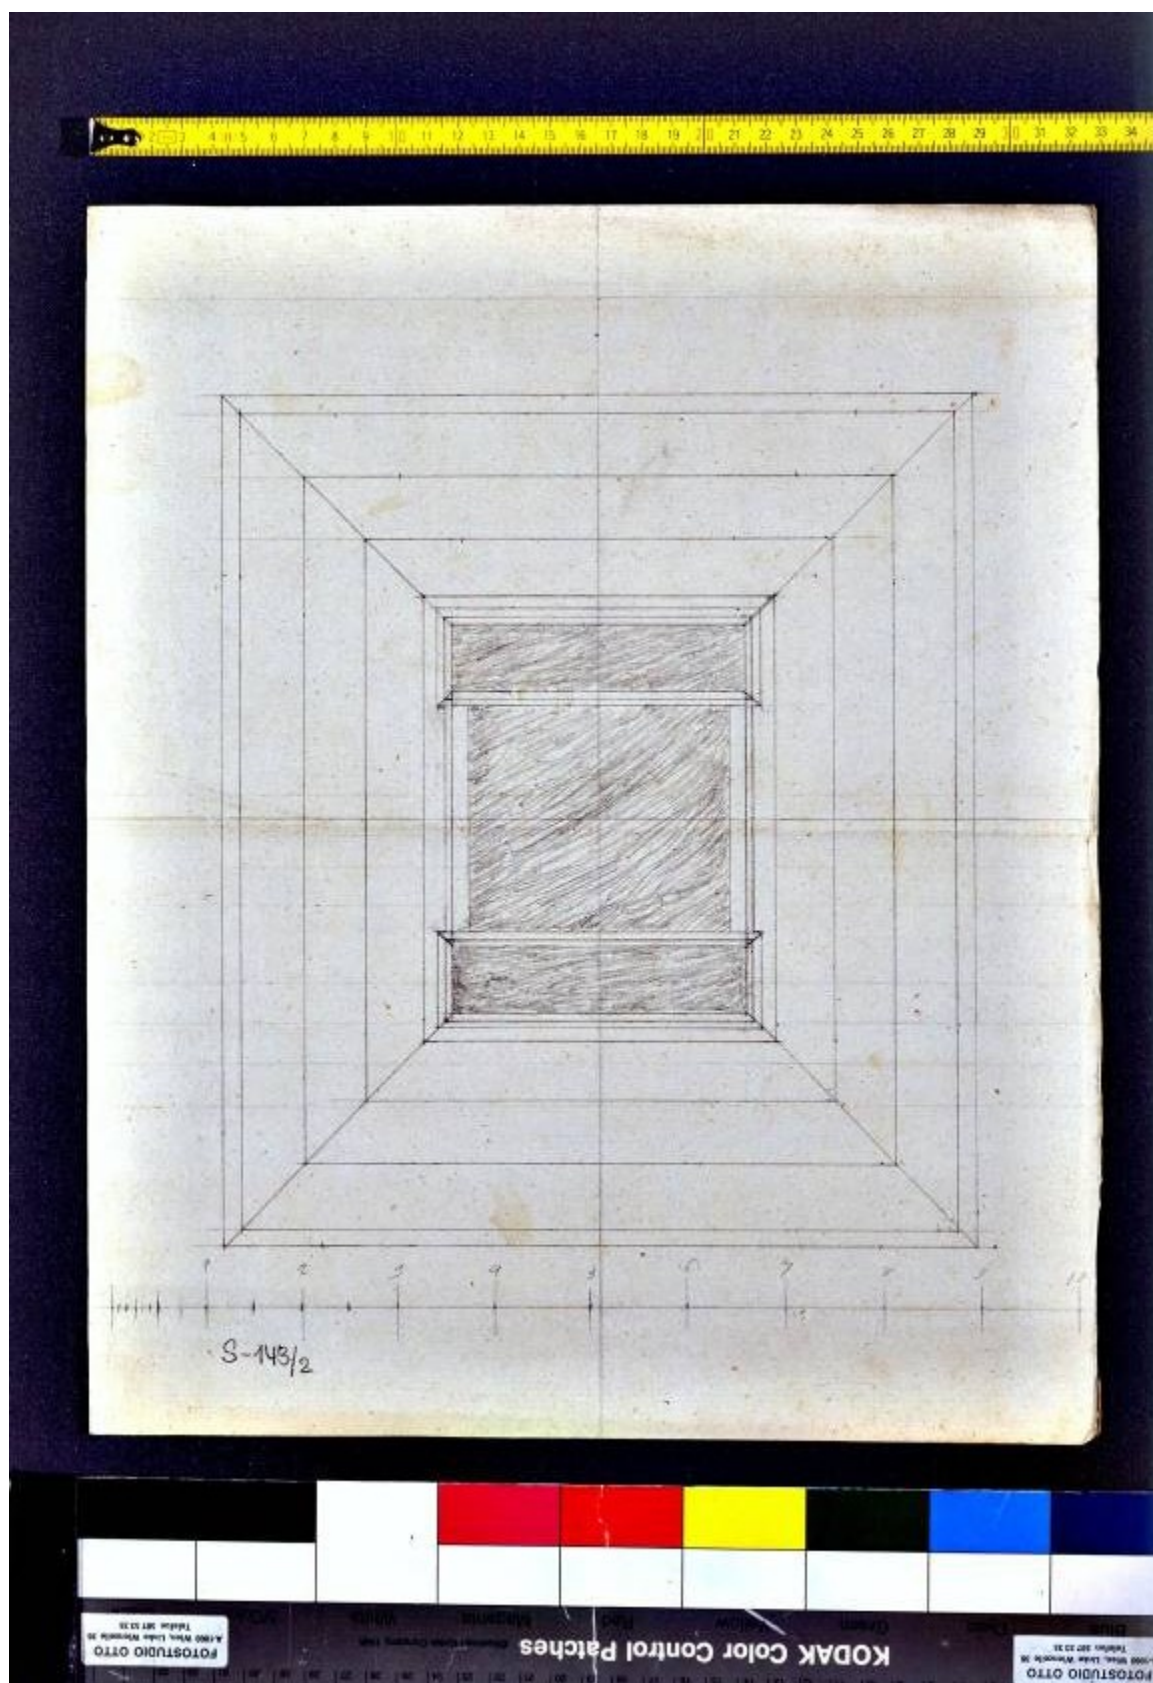


IDAM, F., Im Rahmen eines von der Landeskulturdirektion Oberösterreich geförderten
Forschungsprojektes. Stand Dezember 2000.

Kontakt: idam@gmx.at

S14303

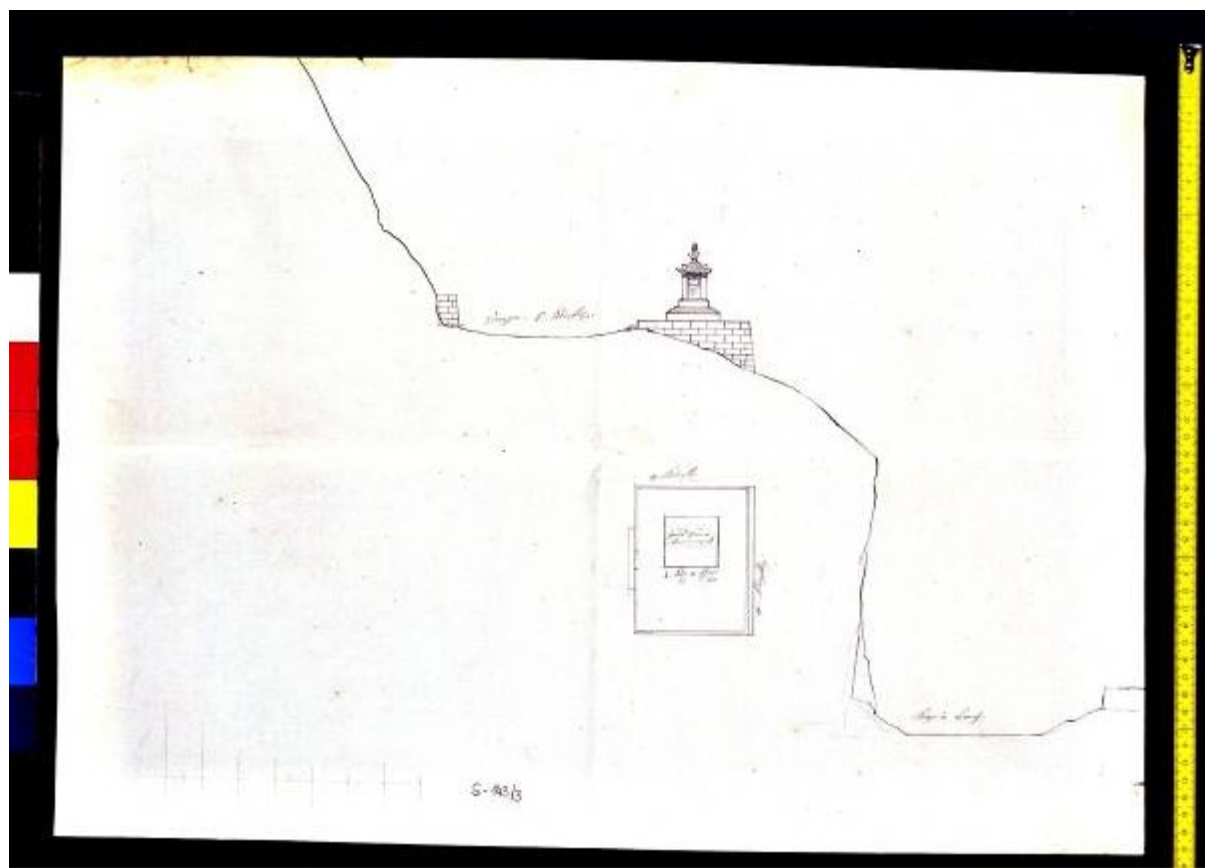

S14304

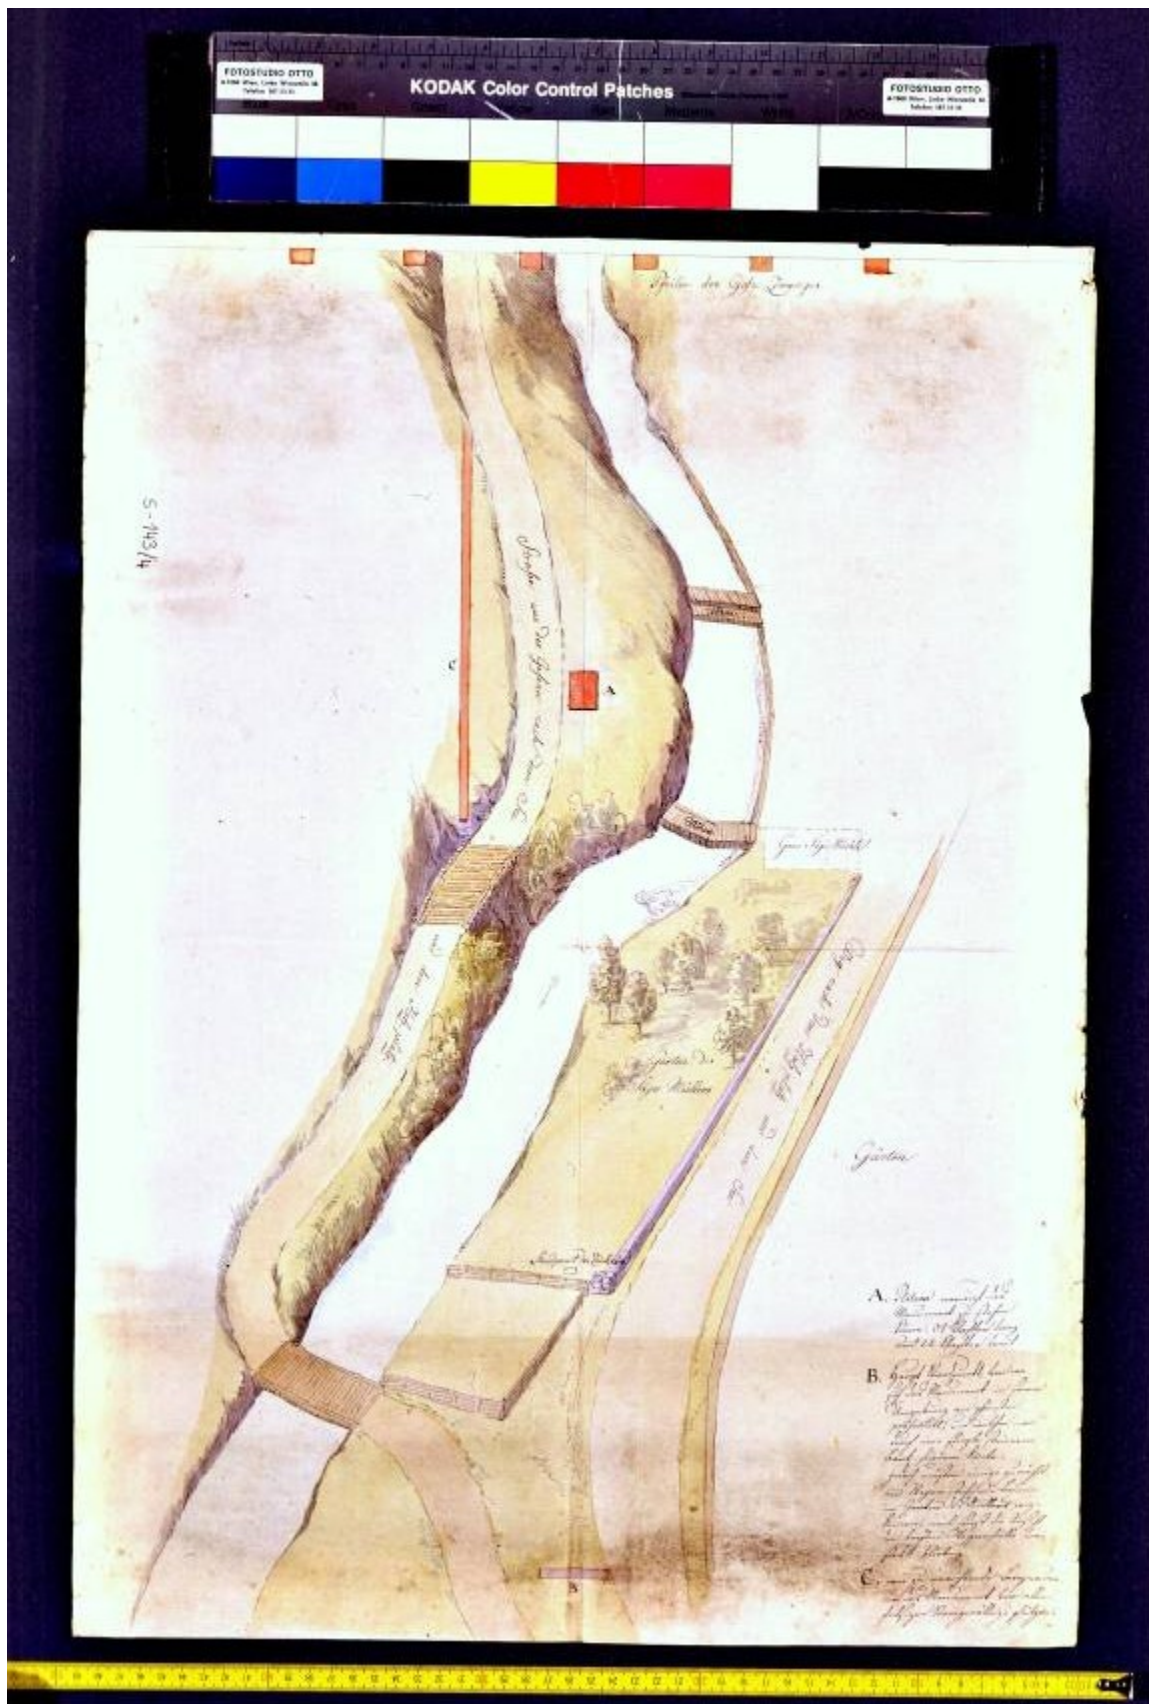

¹ Dieser Artikel folgt in den Grundzügen dem Informationsblatt des Finanz- und Hofkammerarchivs, Wien, o. J., o. N.

² CZEIKE, Felix, Historisches Lexikon Wien, Wien 1994, Bd. 3, S. 430.

³ FM-Erlass 926/1848

⁴ raiten: "rechnen", vgl. dazu: SCHMELLER, Johann Andreas, Bayerisches Wörterbuch, München 1996, Bd. 2/1, Sp. 170f.

⁵ vgl. dazu: CZEIKE, Felix, Historisches Lexikon Wien, Wien 1997, Bd. 5, S. 285f. und SCHRAML, Carl, Das oberösterreichische Salinenwesen vom Beginne des 16. bis zur Mitte des 18. Jahrhunderts, Wien 1932, S. 1f.

⁶ LITTROW, I. I., Vergleichung der vorzüglichsten Maße, Gewichte und Münzen mit den im Oesterreichischen Kaiserstaate Gebräuchlichen, Wien 1832, S. 8.

⁷ "1m = 1,286077 Wr. Ellen [1 Wr. Elle = 0,777558 m]", AUBÖCK, Josef, Hand-Lexikon über Münzen, Gelwerthe etc. aller Länder der Erde, Wien 1894, S. 248

"Elle Wien und Oesterreich ... 2,464 Wiener Fuß [= 0,778892 m]" LITTROW, I. I., Vergleichung der vorzüglichsten Maße, Gewichte und Münzen mit den im Oesterreichischen Kaiserstaate Gebräuchlichen, Wien 1832, S. 8

⁸ KRACKOWITZER, Ferdinand, Geschichte der Stadt Gmunden in Oberösterreich, 1899, 2 Bde., Bd. II, S. 236.

⁹ KRACKOWITZER, Ferdinand, Geschichte der Stadt Gmunden in Oberösterreich, 1899, 2 Bde., Bd. II, S. 237.

¹⁰ KRACKOWITZER, Ferdinand, Geschichte der Stadt Gmunden in Oberösterreich, 1899, 2 Bde., Bd. II, S. 236.

¹¹ KRACKOWITZER, Ferdinand, Geschichte der Stadt Gmunden in Oberösterreich, 1899, 2 Bde., Bd. II, S. 236.

¹² KRACKOWITZER, Ferdinand, Geschichte der Stadt Gmunden in Oberösterreich, 1899, 2 Bde., Bd. II, S. 236.

¹³ KRACKOWITZER, Ferdinand, Geschichte der Stadt Gmunden in Oberösterreich, 1899, 2 Bde., Bd. II, S. 236.

¹⁴ "Fuß...Linz...0,642 Wiener Fuß [0,202942 m]" Rechnet man den Klafter zu 6 Fuß, so ergeben sich für den Linzer Klafter 1,2177m, vgl. dazu: LITTROW, I. I., Vergleichung der vorzüglichsten Maße, Gewichte und Münzen mit den im Oesterreichischen Kaiserstaate Gebräuchlichen, Wien 1832, S. 10.

¹⁵ KIENINGER, Franz, Waldwirtschaft, Berg- und Hüttenwesen seit dem 14. Jahrhundert, in: Werkszeitung der Österreichischen Salinen, 3. Jg. (1930), S. 50 -52, S. 52.

¹⁶ GERSCHA, Josef, Typoskript 1940.

¹⁷ GERSCHA, Josef, Typoskript 1940.

¹⁸ KRACKOWITZER, Ferdinand, Geschichte der Stadt Gmunden in Oberösterreich, 1899, 2 Bde., Bd. II, S. 237.

¹⁹ Hofkammerarchiv Wien, Handschriftensammlung Nr. 329 Graf Caraffische Salzkammerguts Visitations Commissions Relation 1697.

²⁰ Hofkammerarchiv Wien, Handschriftensammlung Nr. 329 Graf Caraffische Salzkammerguts Visitations Commissions Relation 1697, fol. 44.

²¹ "1m = 1,286077 Wr. Ellen [1 Wr. Elle = 0,777558 m]", AUBÖCK, Josef, Hand-Lexikon über Münzen, Gelwerthe etc. aller Länder der Erde, Wien 1894, S. 248

"Elle Wien und Oesterreich ... 2,464 Wiener Fuß [= 0,778892 m]" LITTROW, I. I., Vergleichung der vorzüglichsten Maße, Gewichte und Münzen mit den im Oesterreichischen Kaiserstaate Gebräuchlichen, Wien 1832, S. 8

²² KOLLER, Engelbert, Forstgeschichte des Salzkammergutes. Eine forstliche Monographie, Wien 1970, S. 59.

²³ SCHRAML, Carl, Die Entwicklung des oberösterreichischen Salzbergbaues, in: Jahrbuch des oberösterreichischen Musealvereines, 83. Jg., (1930), S. 153 - 242, S. 229.

²⁴ SCHRAML, Carl, Die Entwicklung des oberösterreichischen Salzbergbaues, in: Jahrbuch des oberösterreichischen Musealvereines, 83. Jg., (1930), S. 153 - 242, S. 229.