




Aussenflügel, Aussenansicht 1:5

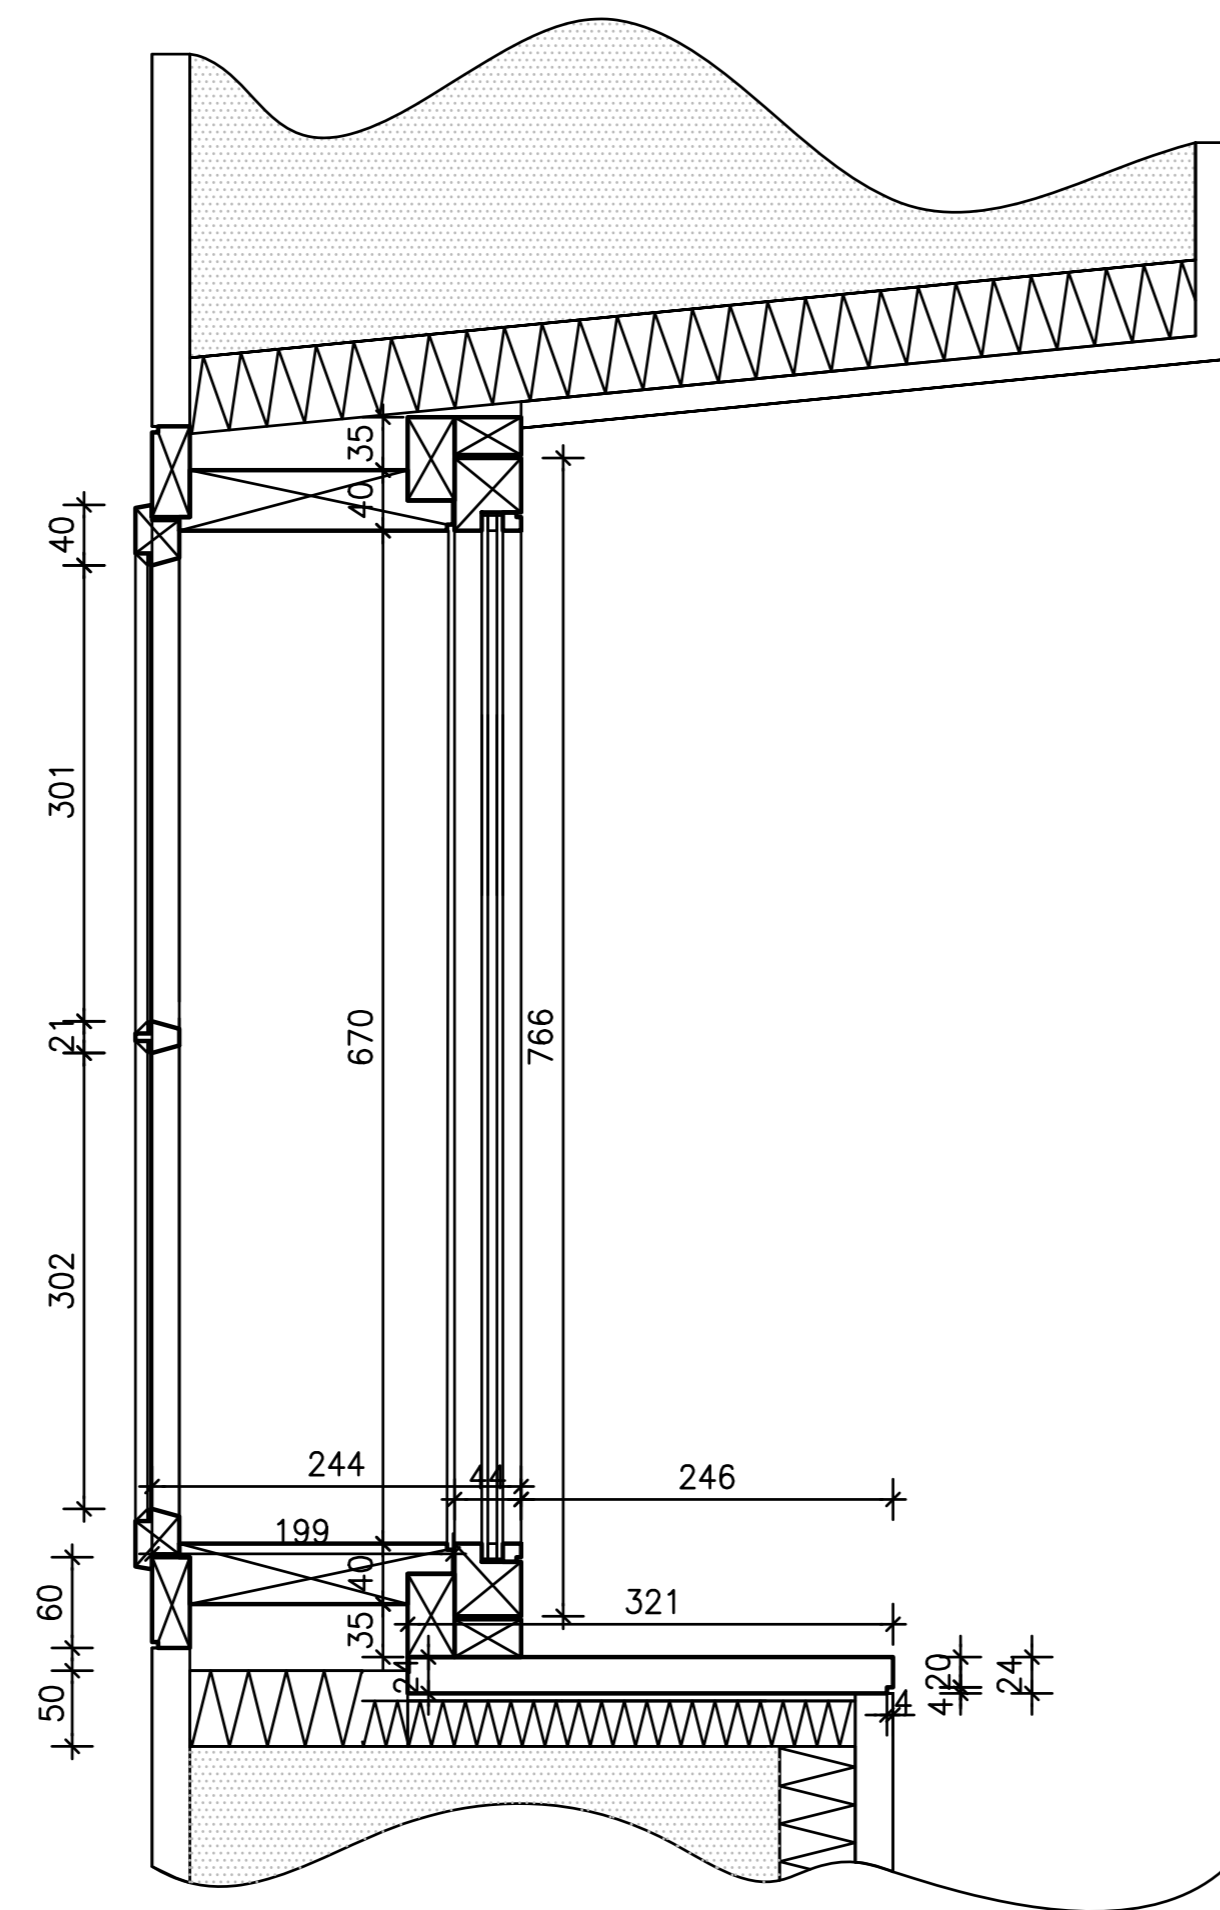



K-Schnitt 1:5

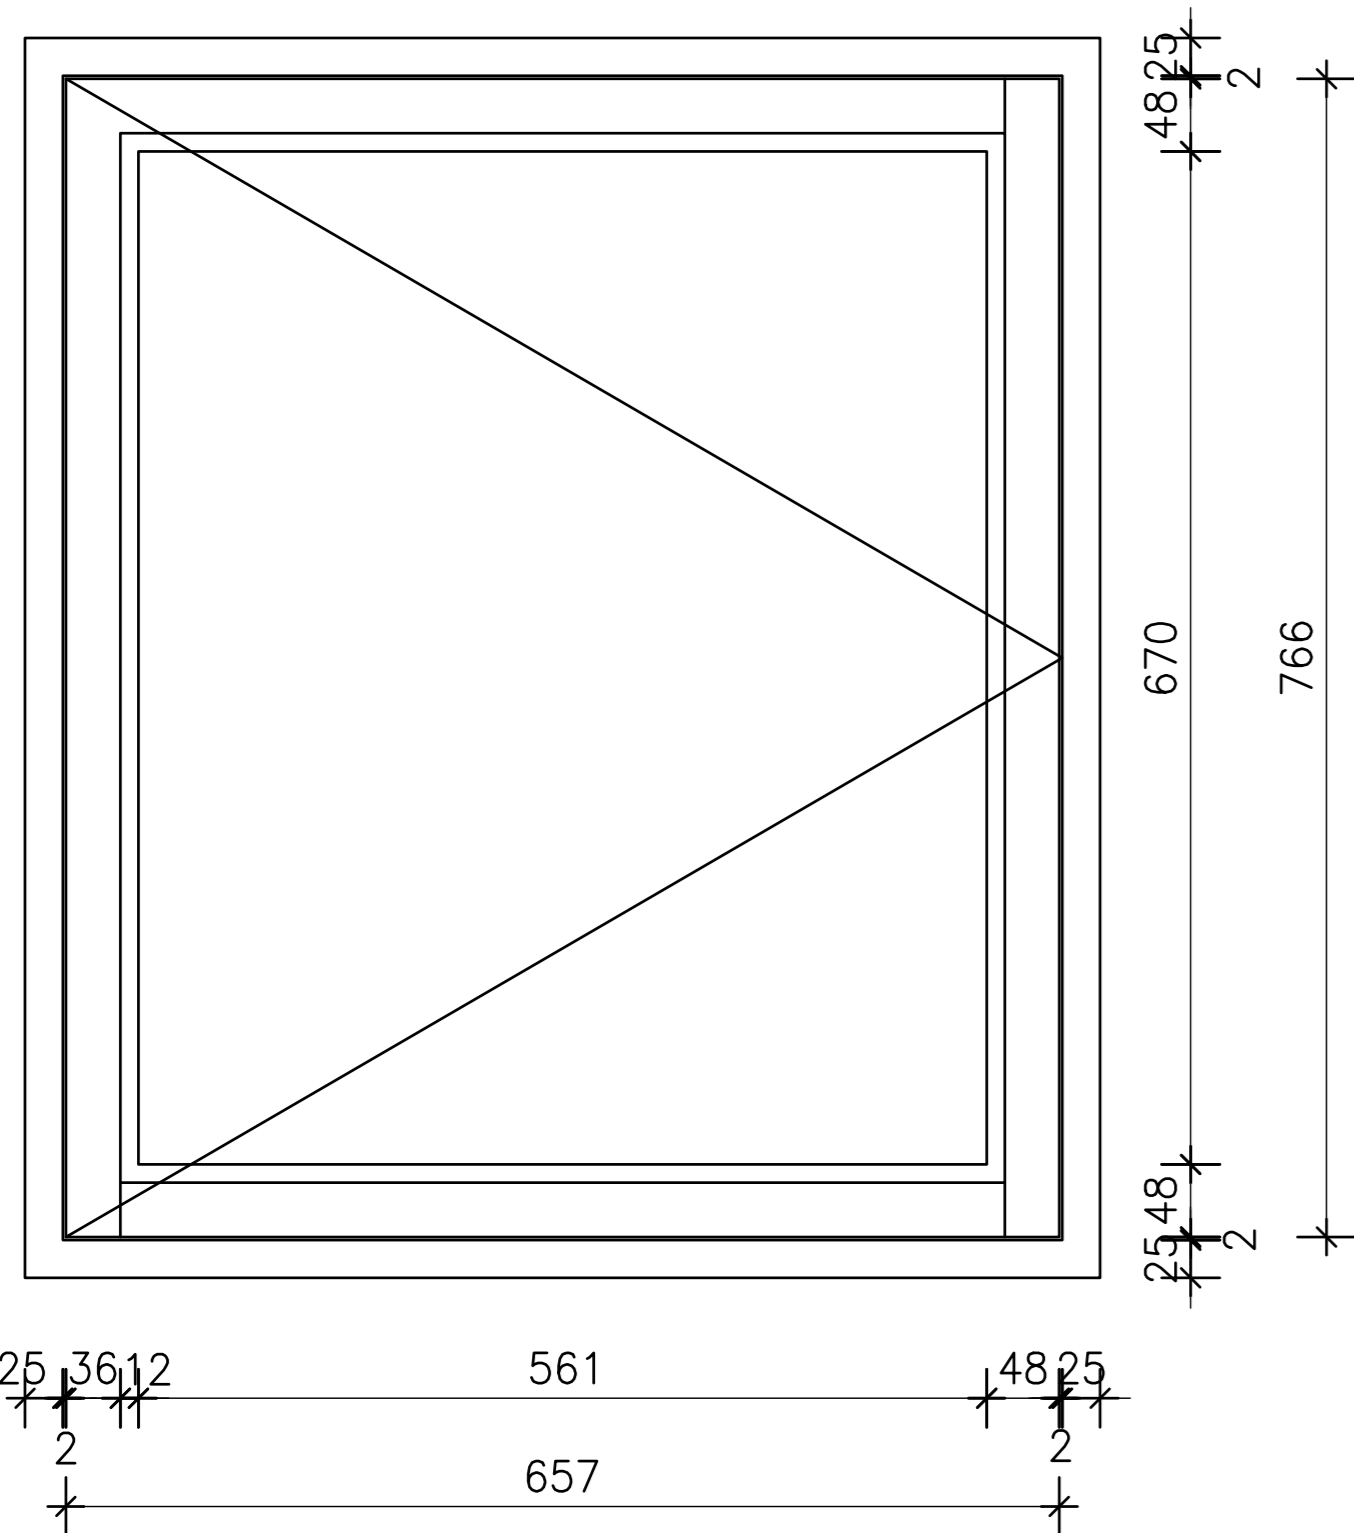

Innenflügel, Innenansicht 1:5

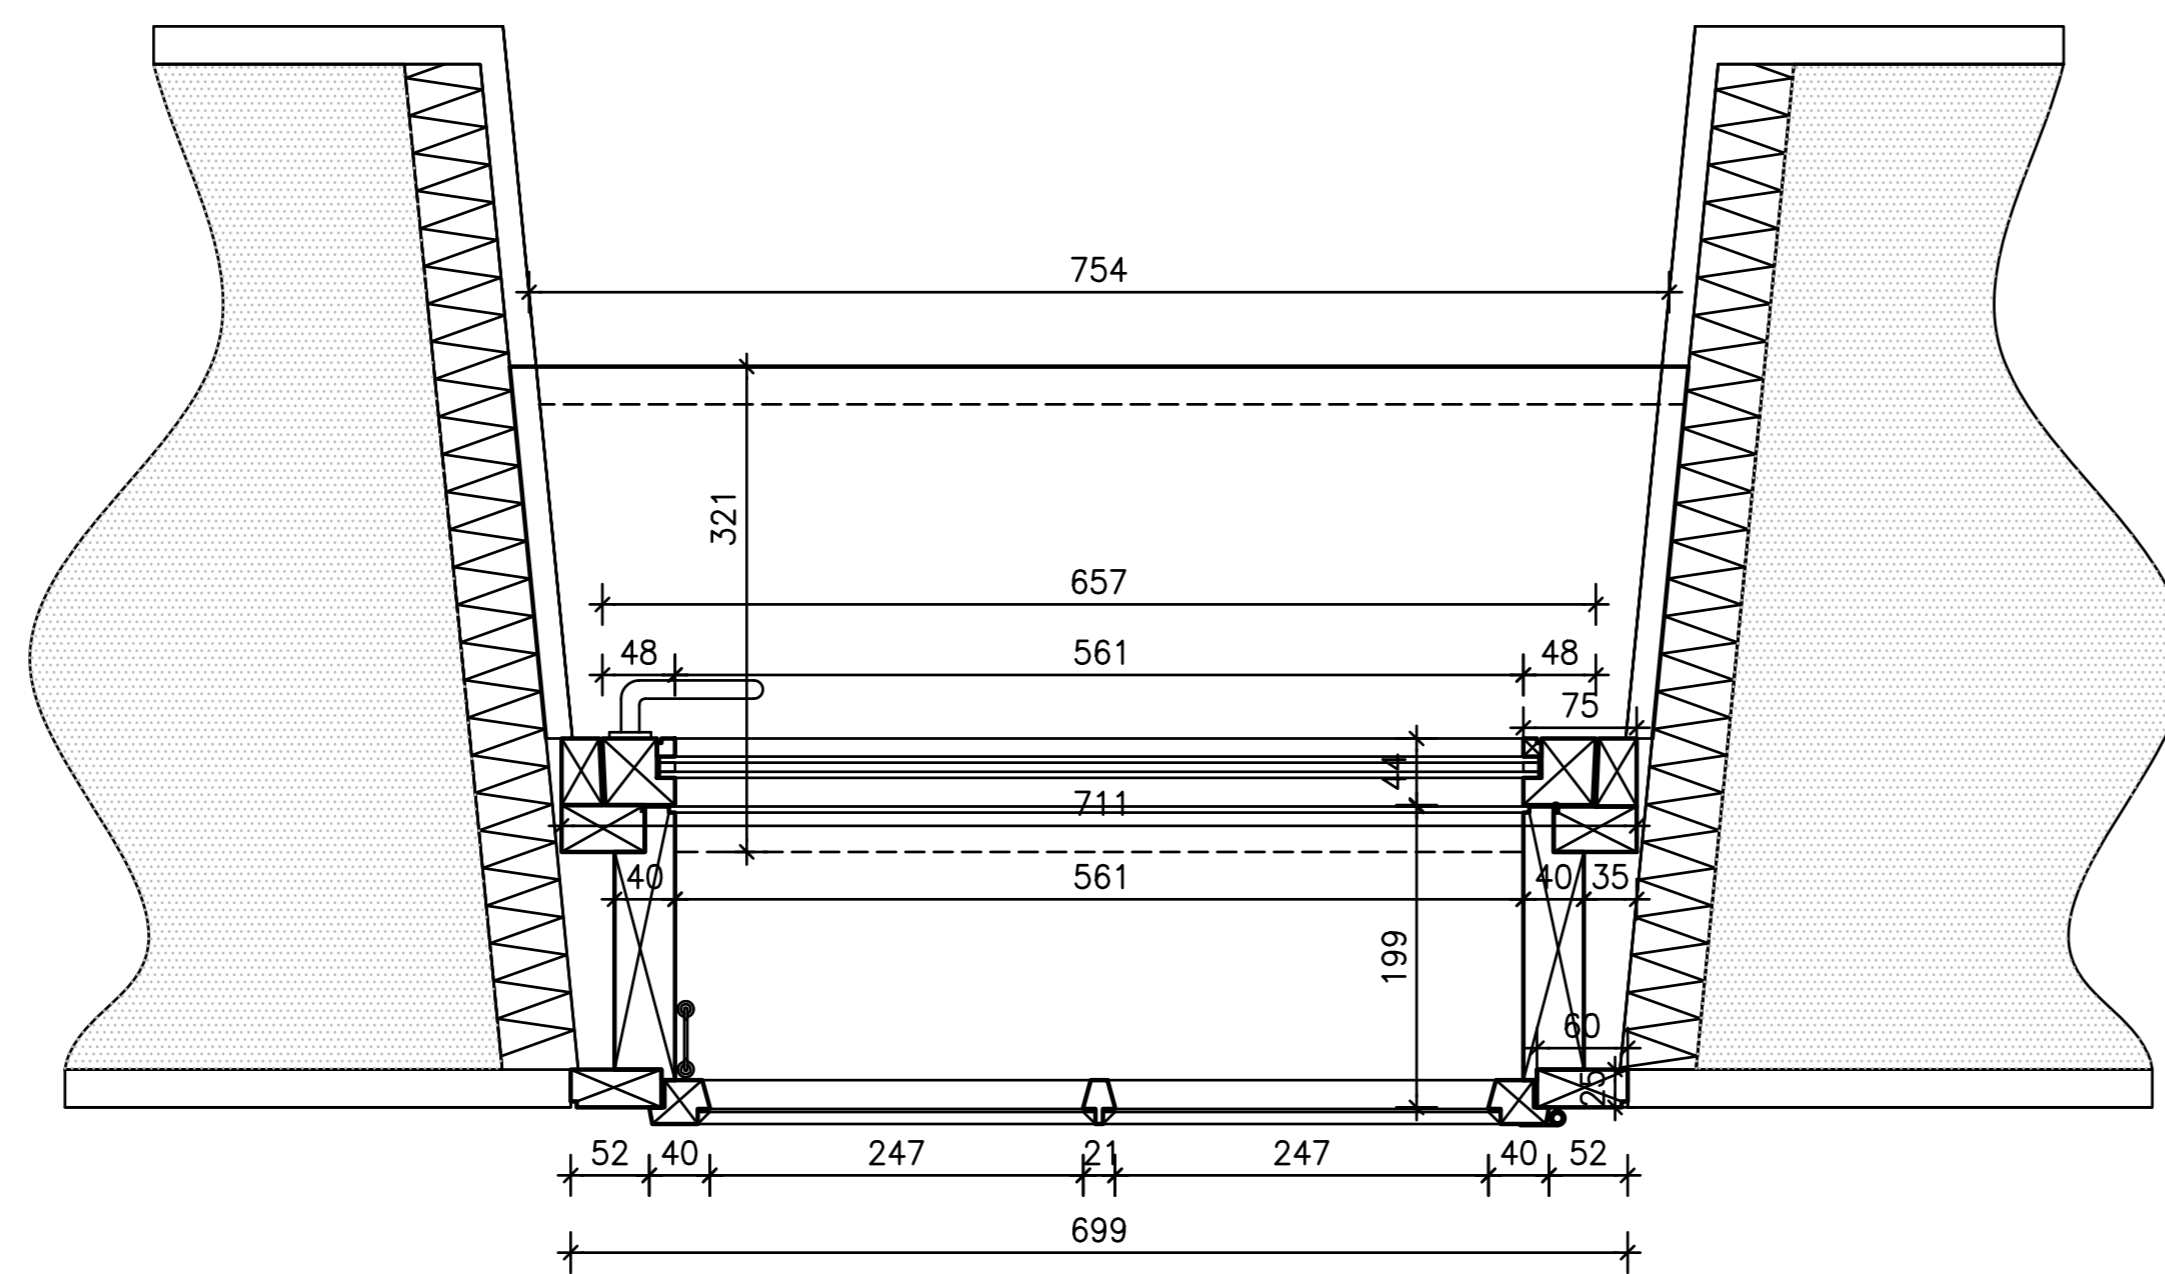

G-Schnitt 1:5

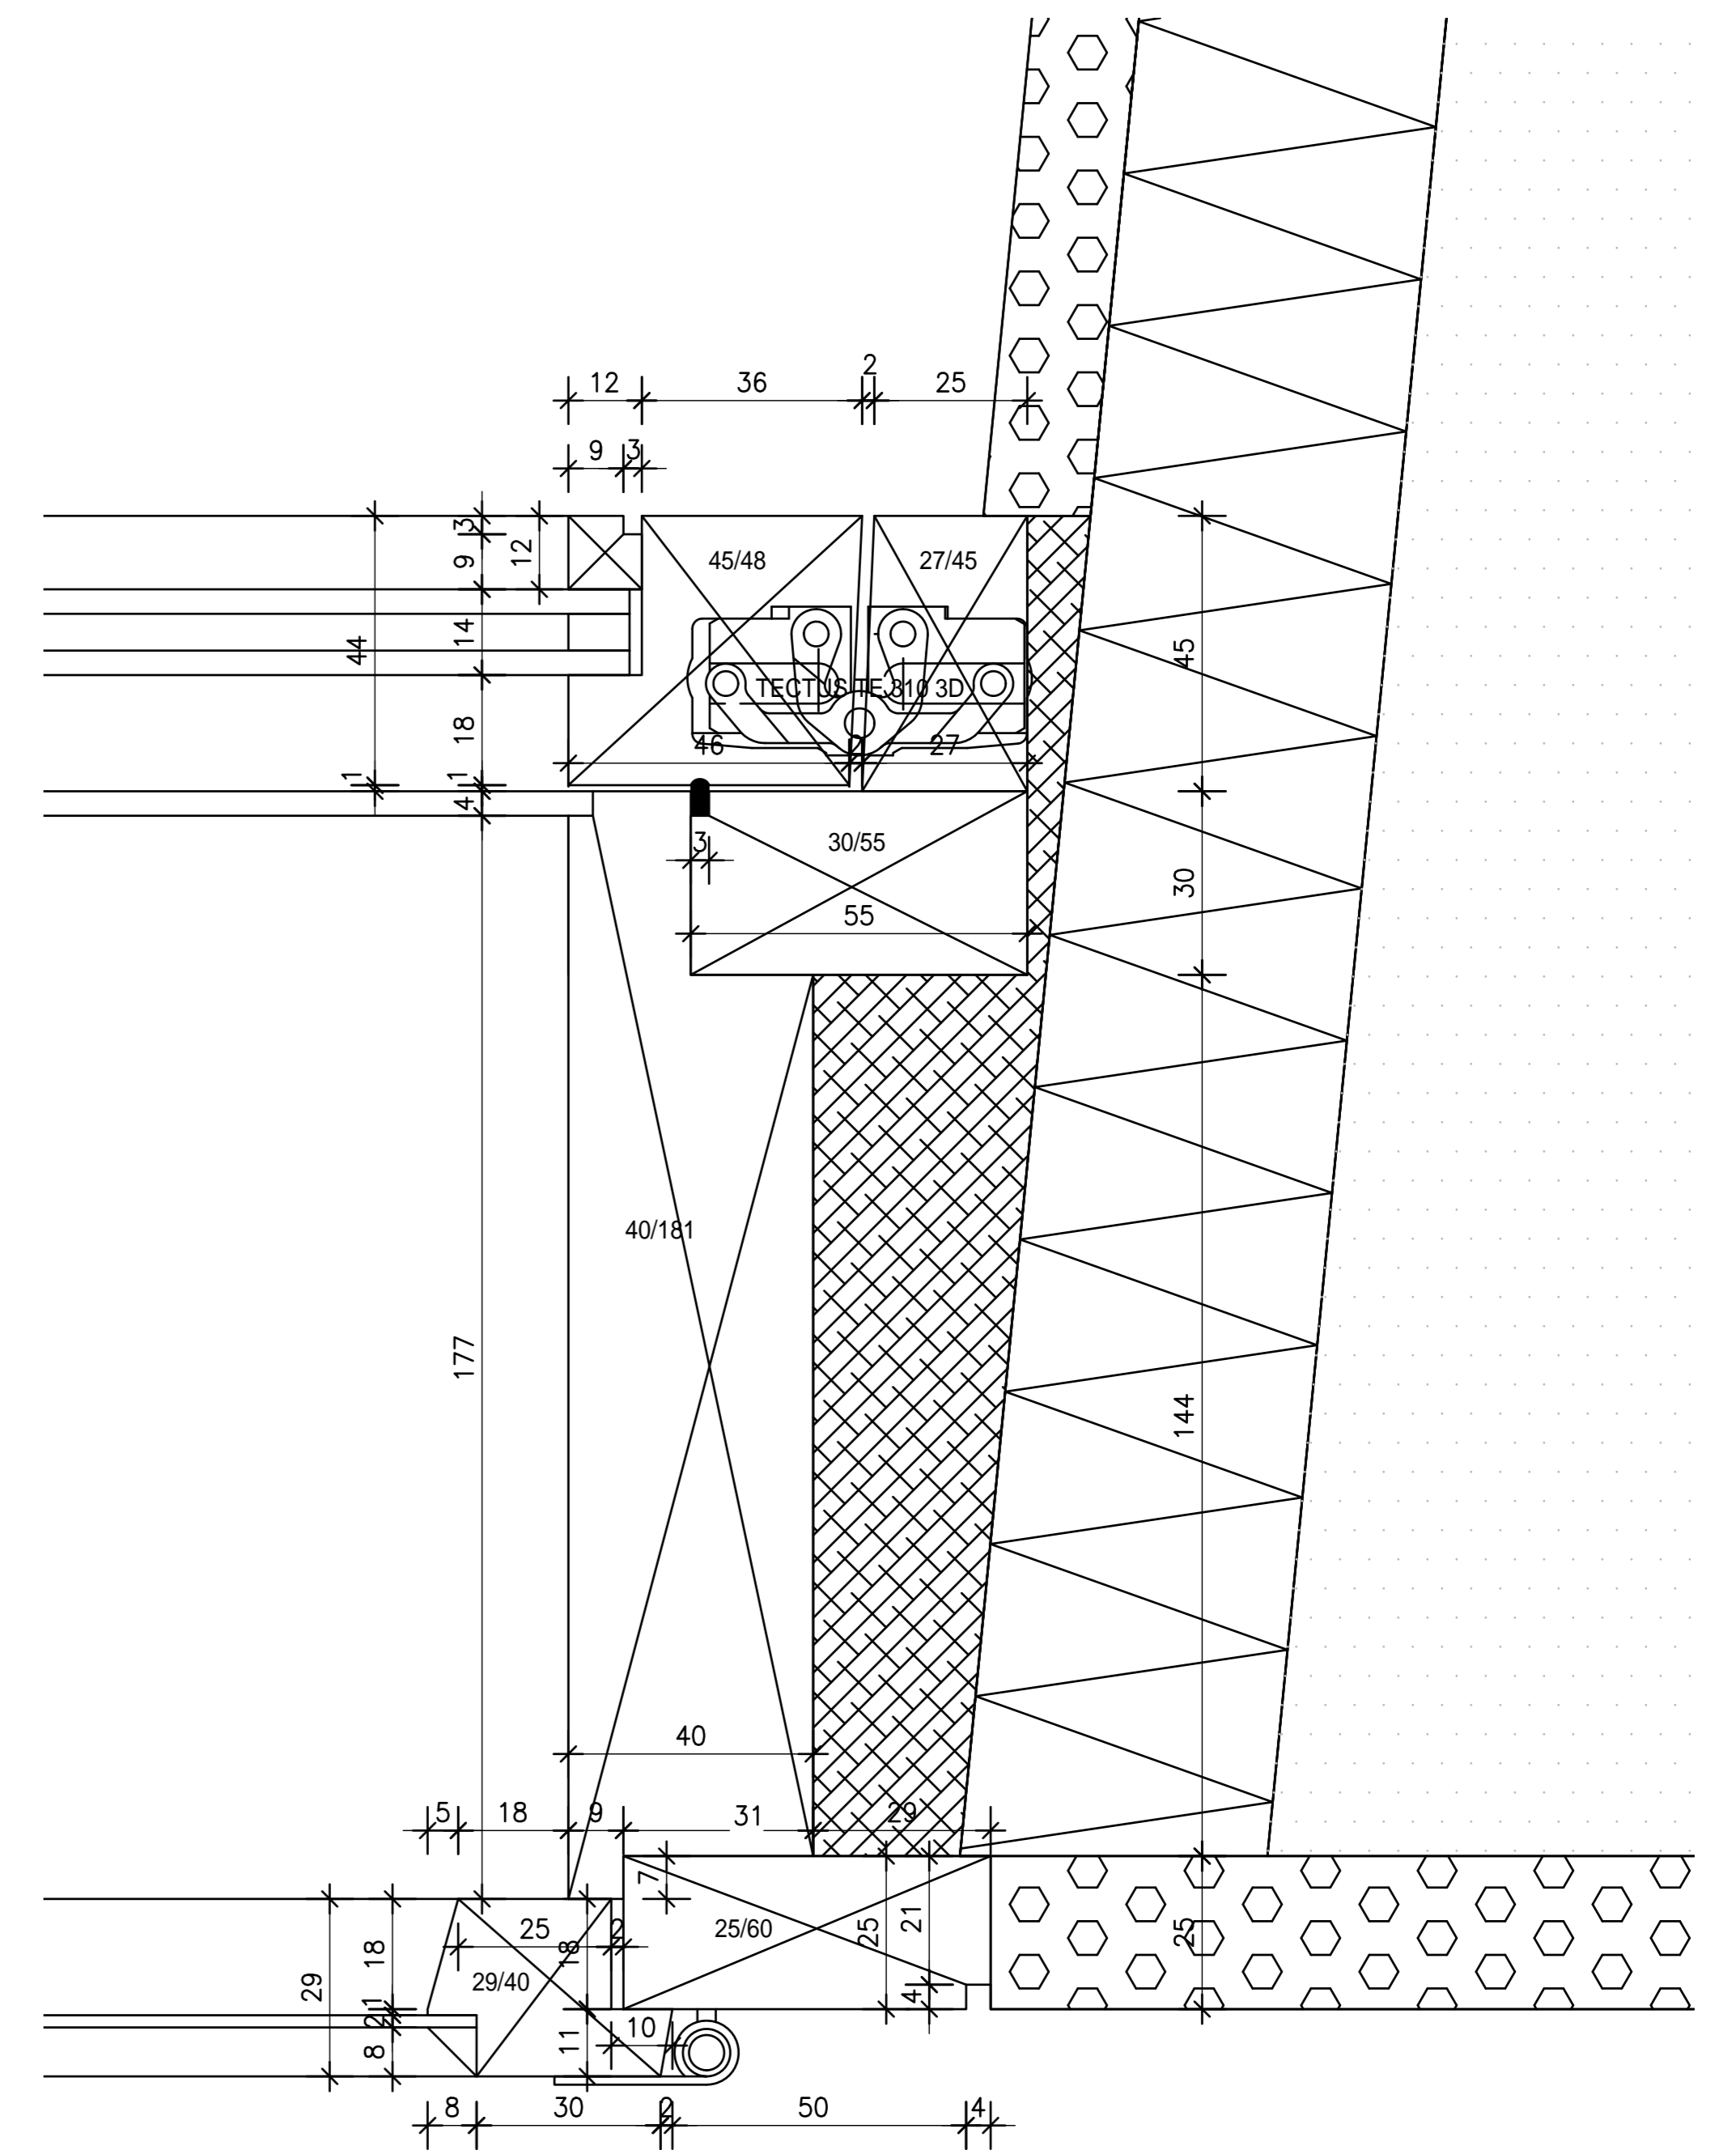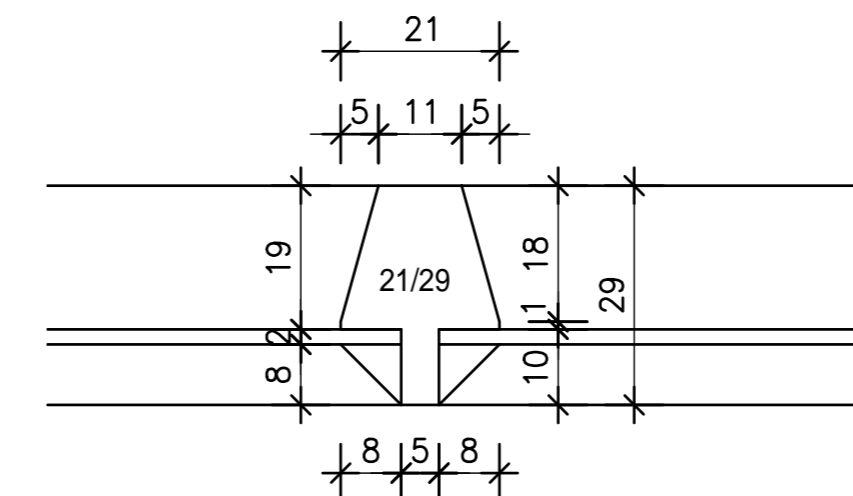

Detail G-Schnitt

DOPPELFENSTER

LÄRCHÉ natur, Oberfläche: geputzt
Entwurf F. Idam www.idam.at